


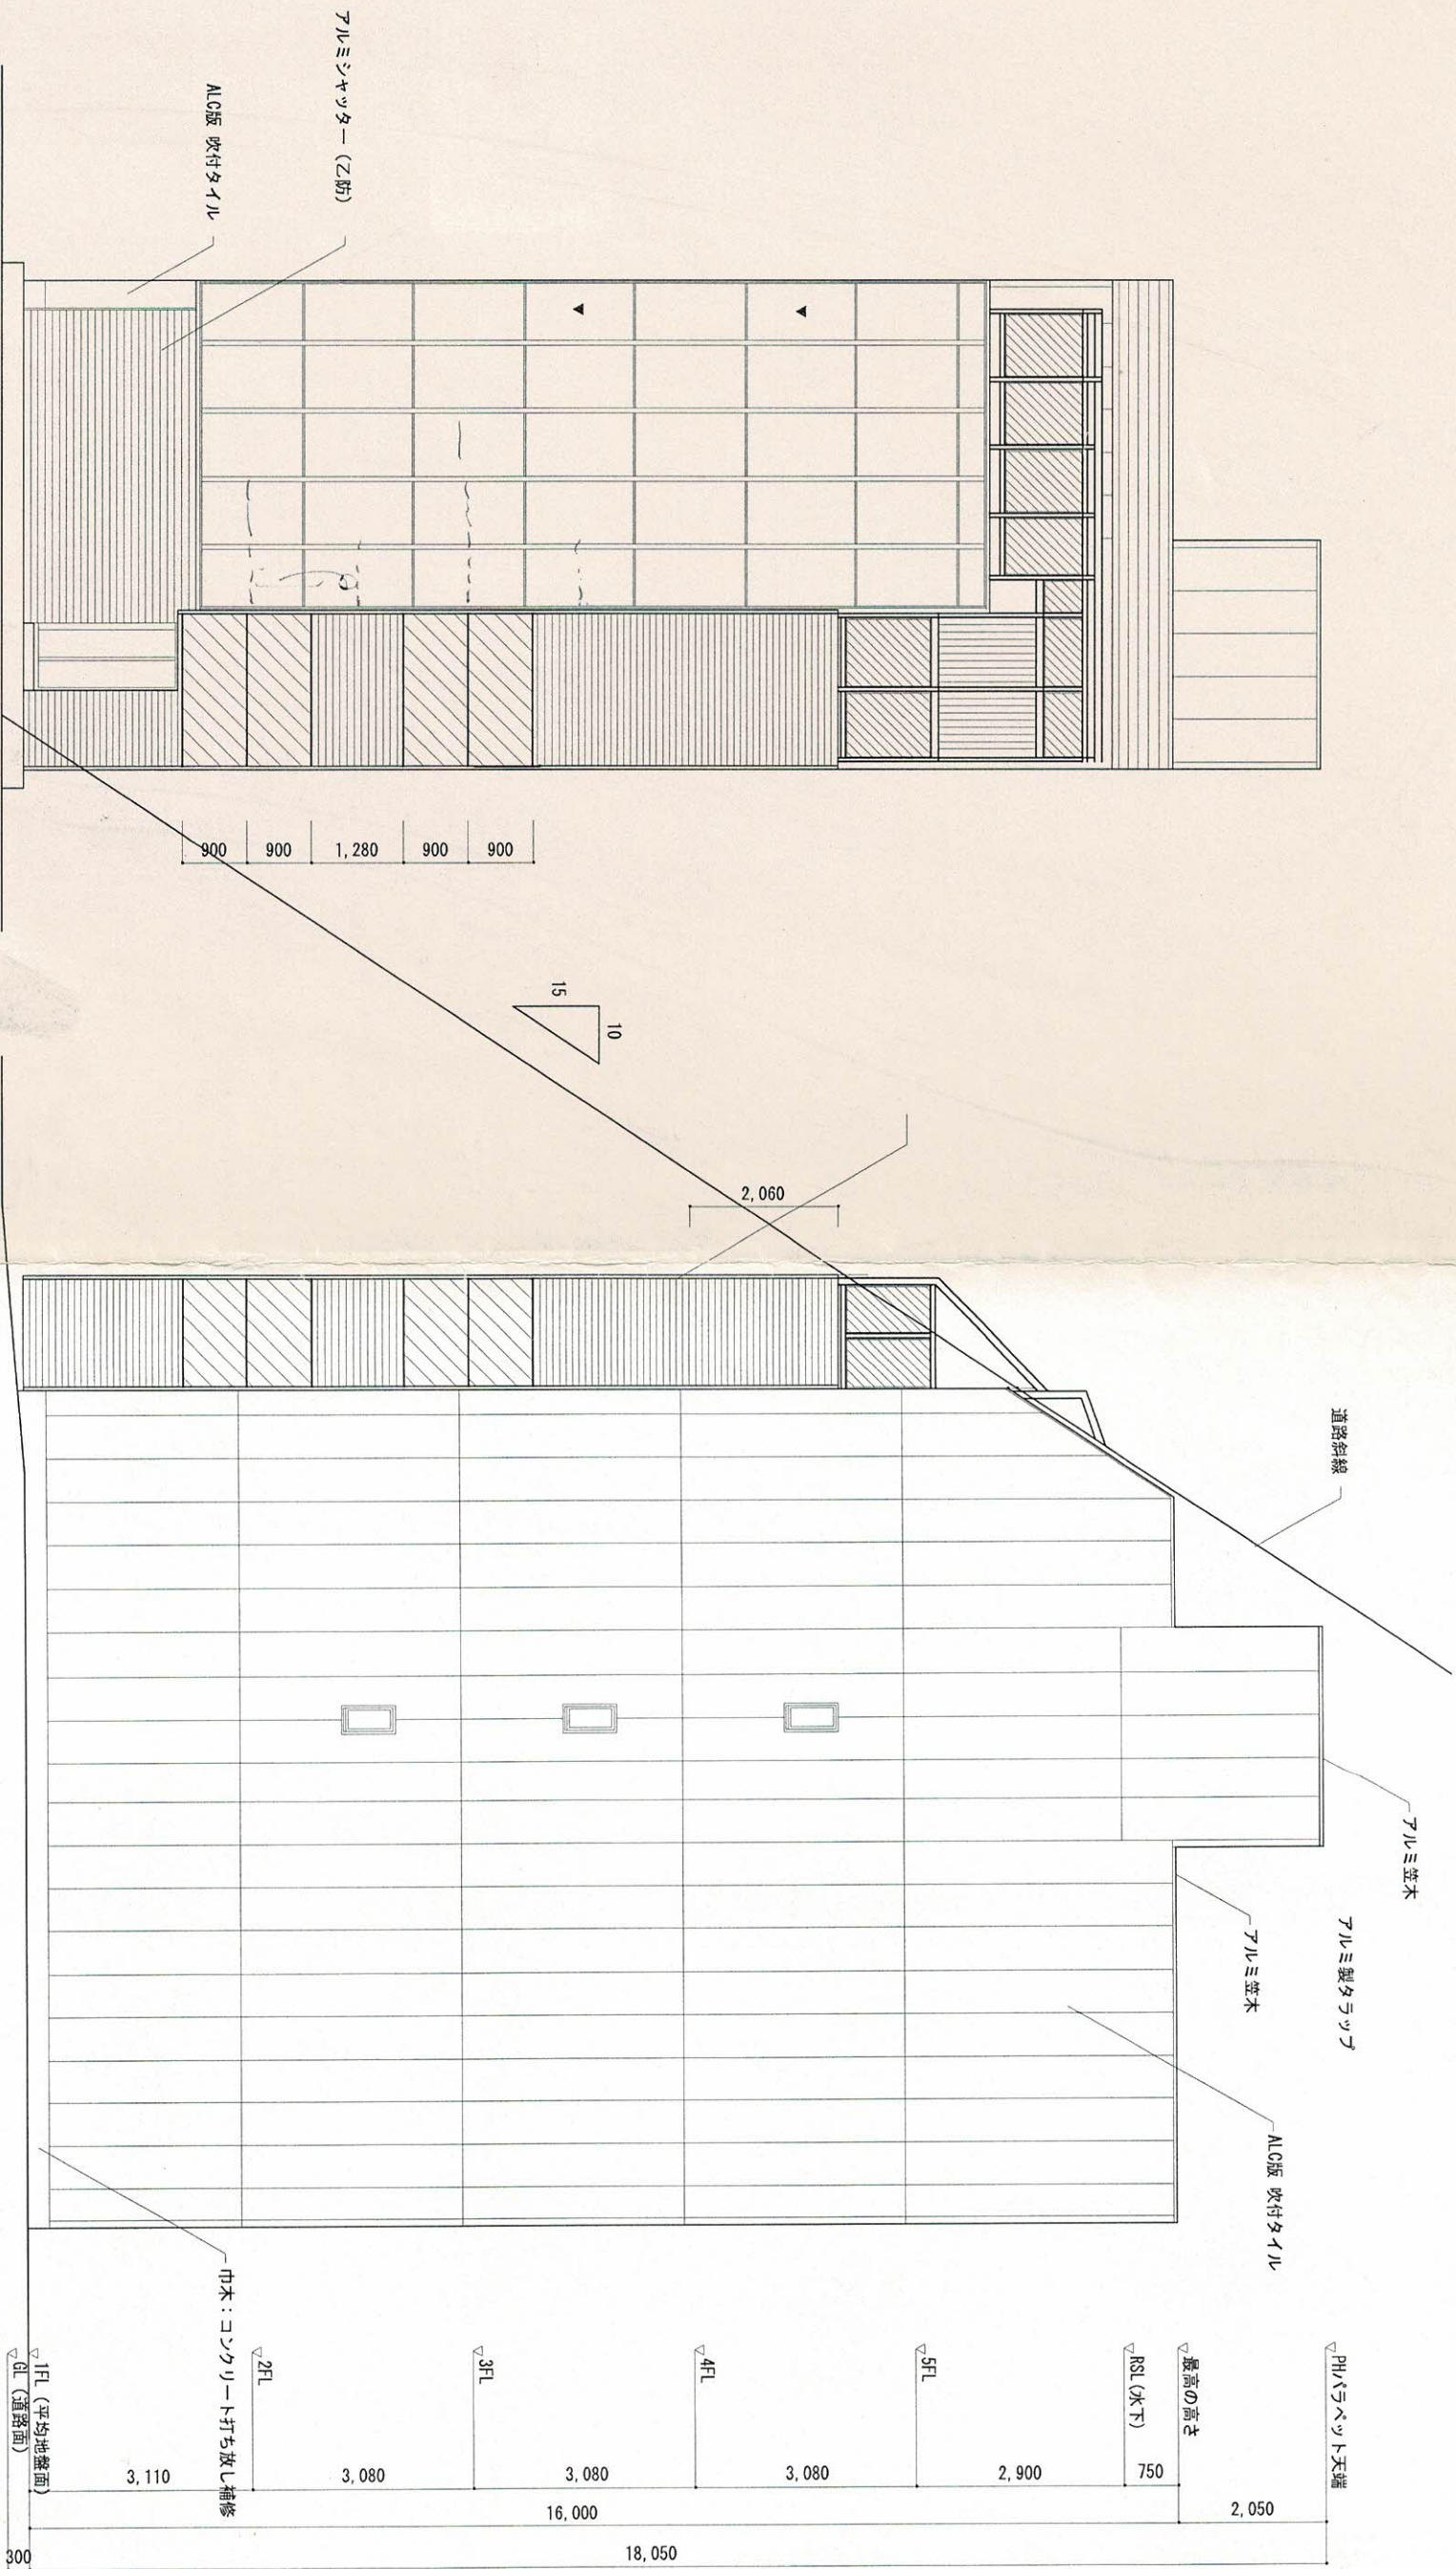

北立面図 1/100

西立面図 1/100

一級建築士事務所 東京都知事登録 第39035号

一級建築士登録番号 第224161号 山崎 勝

設計工房

Arch-Planing Atelier

東京都品川区北品川4-9-19 御殿山ビル2F

承認

校図

設計

校図

訂正

備考

工事名称

(仮称) セルボ本社ビル新築工事

図面名称


立面図 1

縮尺

1/100

図面番号

9

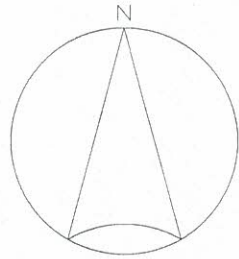

道路 6,000

±0

道路境界線 7,370

隣地境界線 14,440

スロープ

アルミシャッター (乙防)

駐車場

+300

66.96 (室面積)/50=1.3392 (必要排煙面積)
3.50X0.5=1.75 OK

機械式駐車場

排煙窓 (乙防)

隣地境界線 7,370

6,750

310

X2

X1

隣地境界線 14,440

2,030

ELVホール

+150

ELV

6

10

UP

1

1,875

1,665

2,250

5,000

2,750

12,165

5,500

5,500

300

Y0

Y1

Y2

Y3

設計工房

Arch-Planing Atelier

東京都品川区北品川4-9-19 御殿山ビレッジ

承認

校図

設計

校図

訂正

備考

特記なき限り開口部は乙種防火戸とする

P.Sは水平区画とする

工事名称

(仮称) セルボ本社ビル新築工事



図面名称

1 階 平面図

縮尺

1/50

図面番号

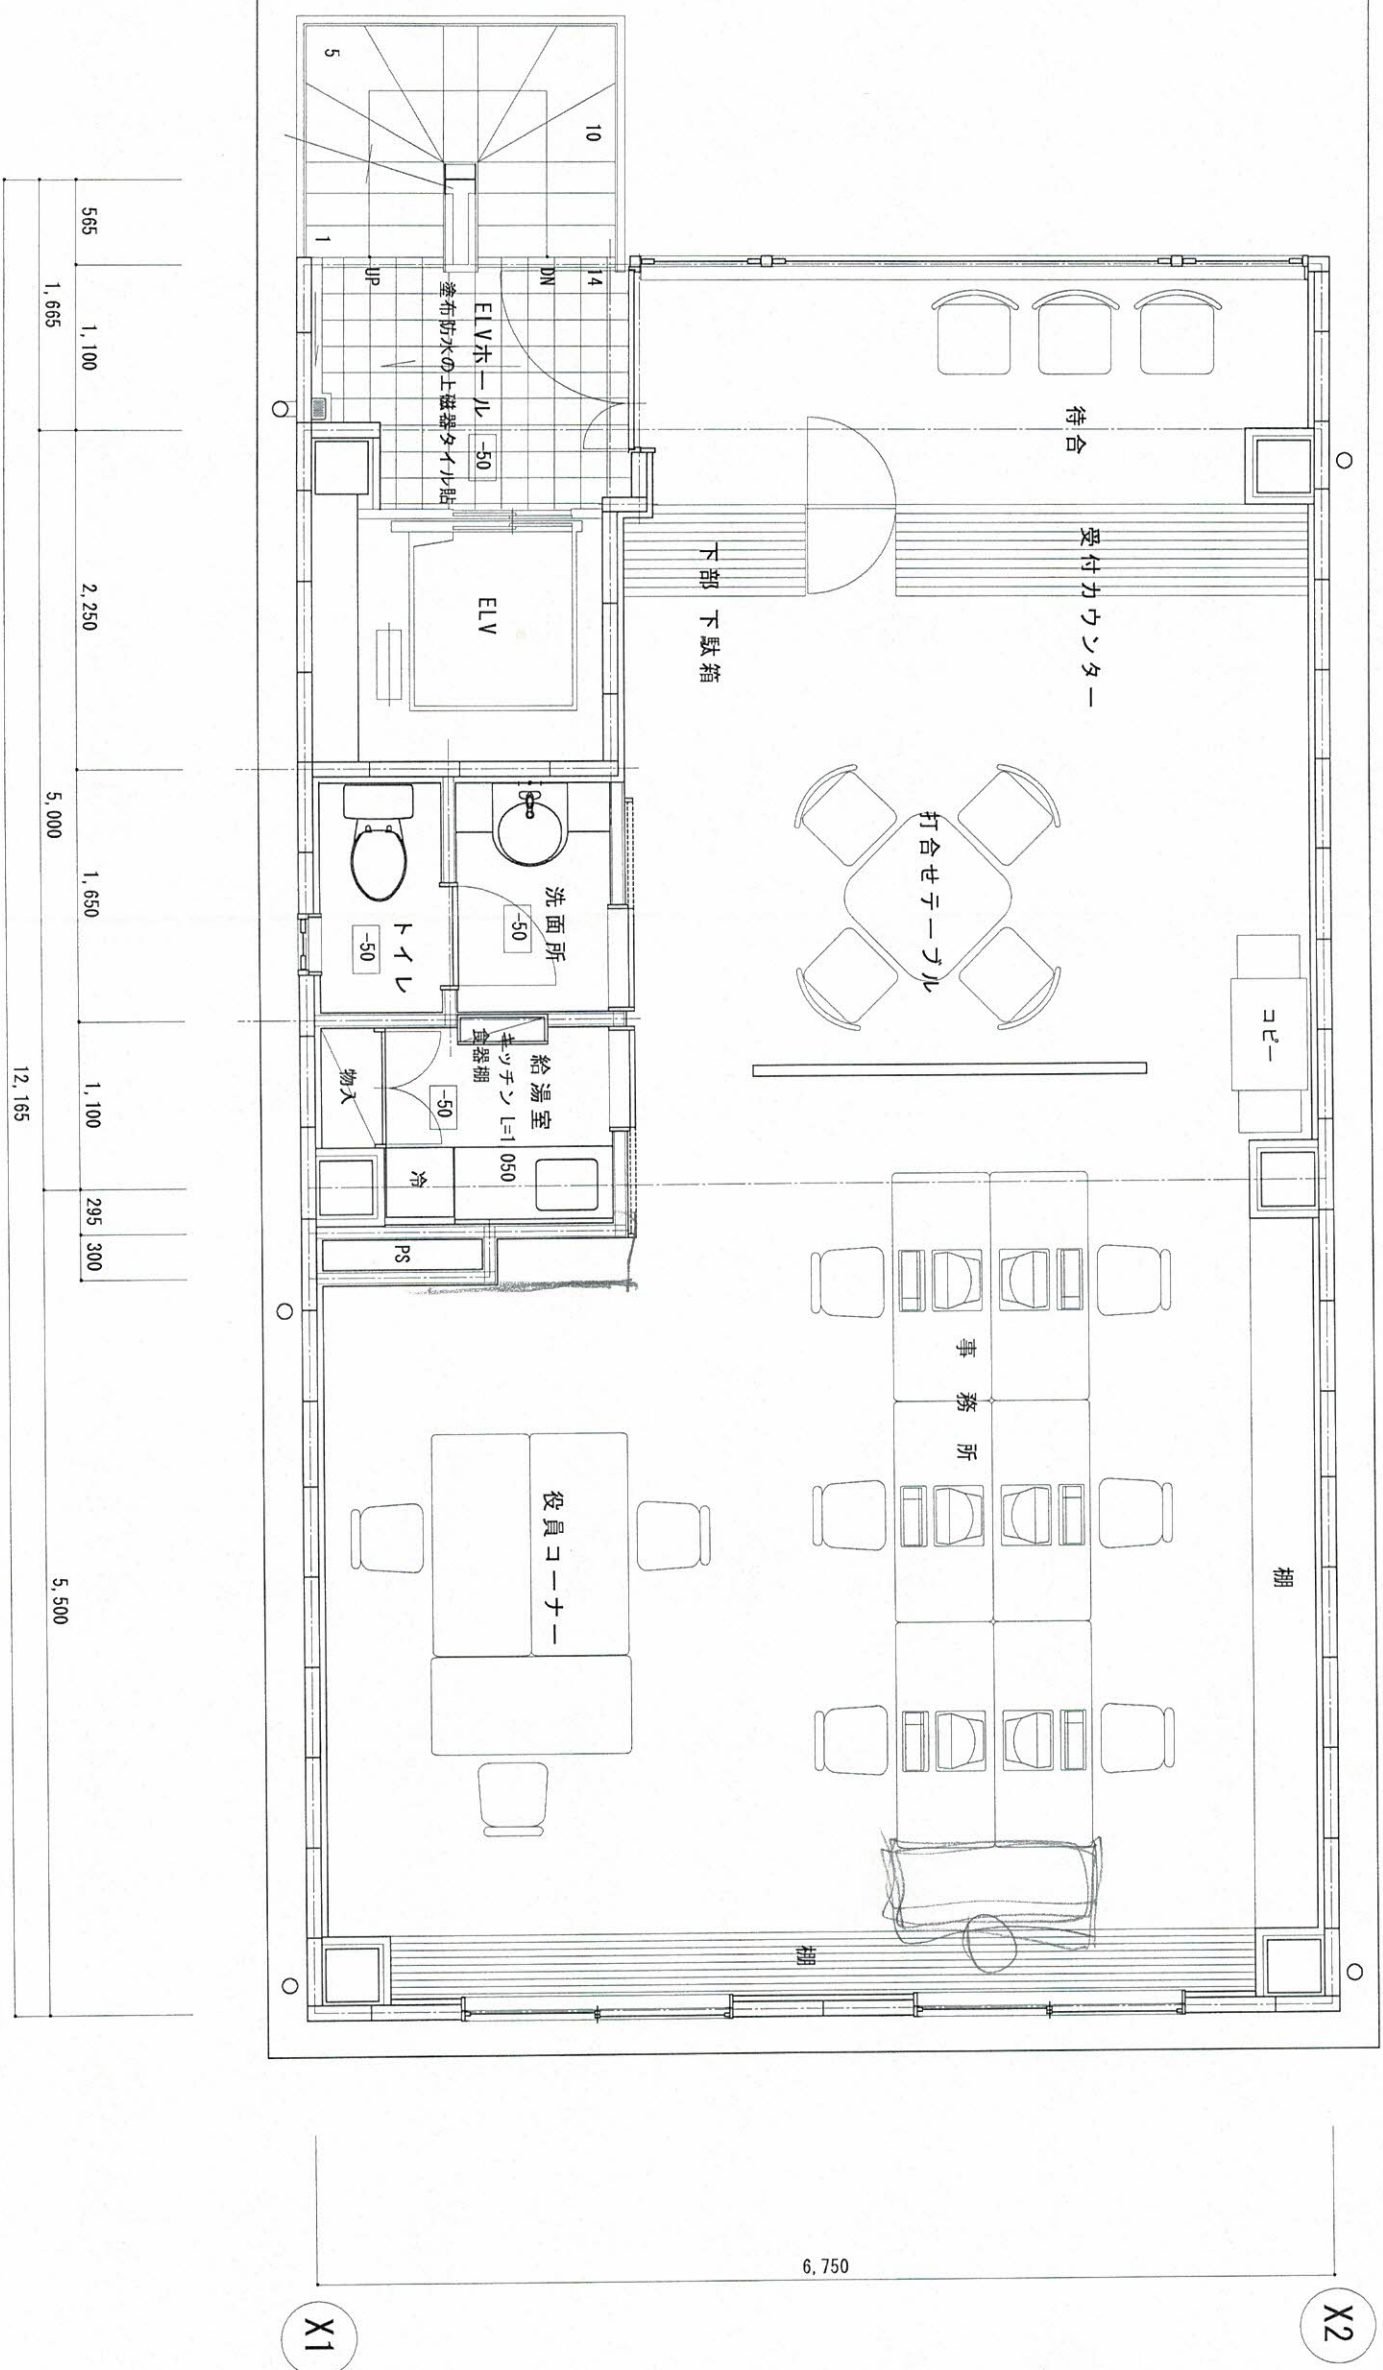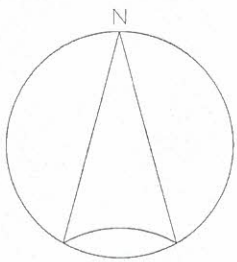

一級建築士事務所 東京都知事登録 第39035号 一級建築士登録番号 第224161号 山崎 勝

設計工房

Arch-Planing Atelier

東京都品川区北品川4-9-19 御殿山ビレッジ

承認

葛圖

設計

煙囪

訂正

備考

PSは水平区画とする

排煙免除 告示33-3-八、二

工事名称

(仮称)セルポ本社ビル新築工事

图面名称	图	阶	平	面
2				

2



諸

三

緒凡

1/50

鳴謝函

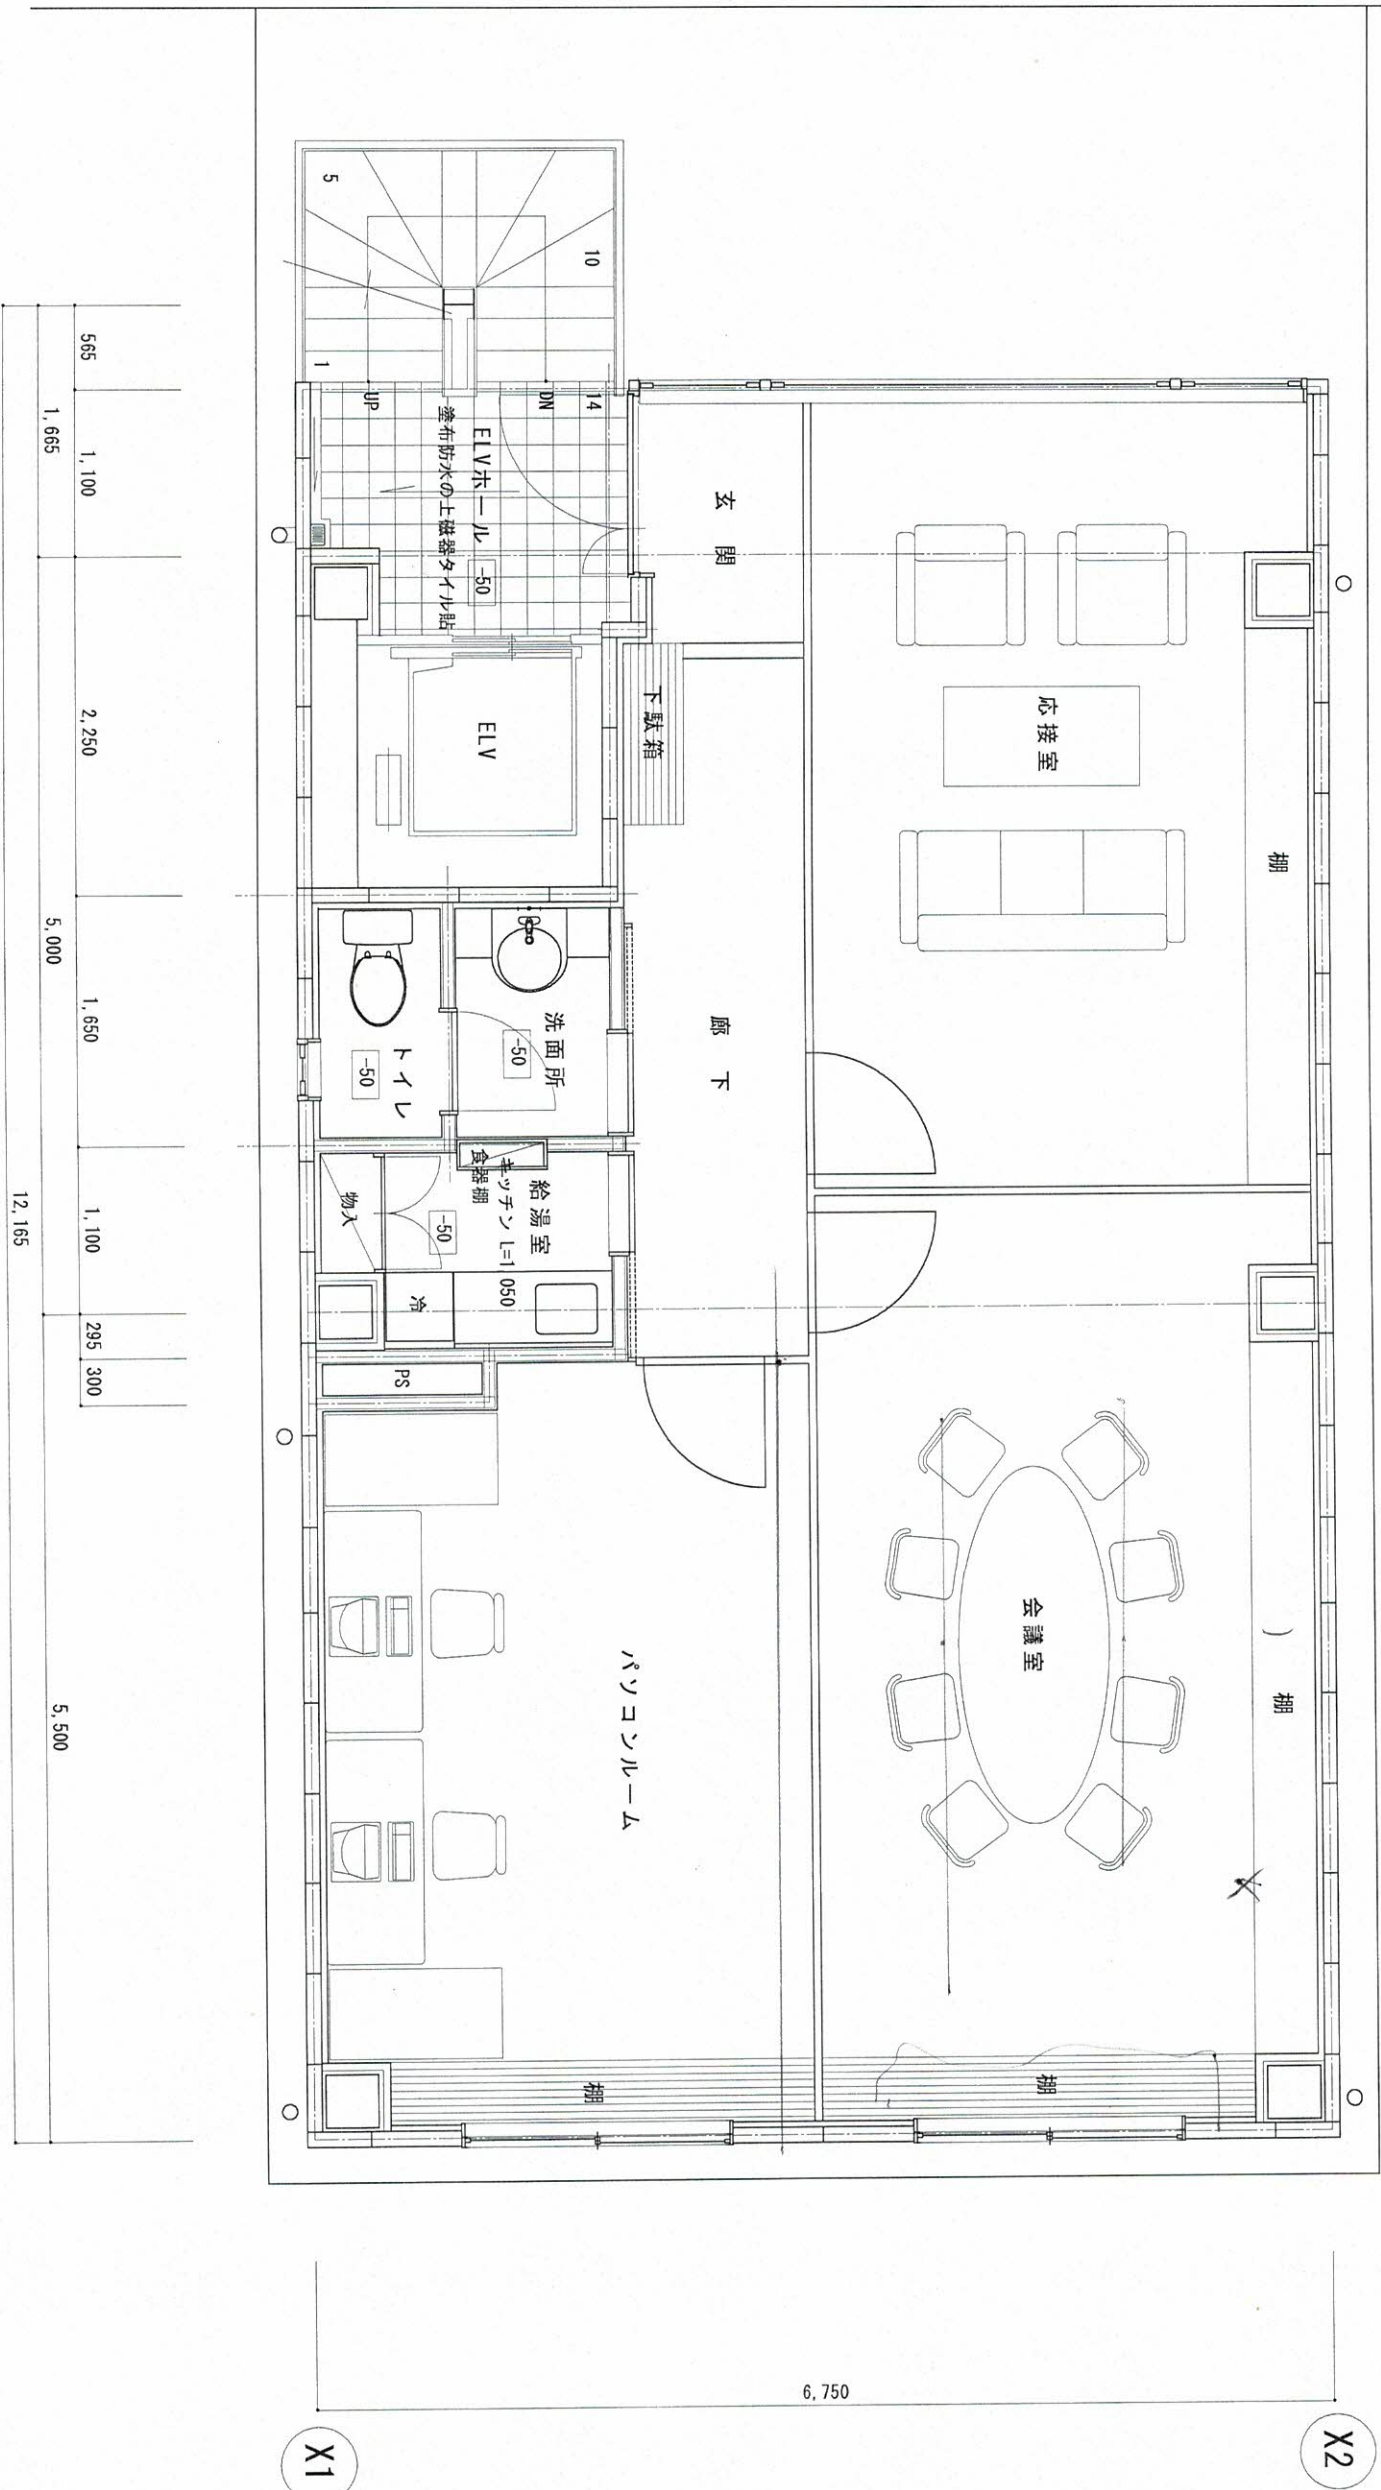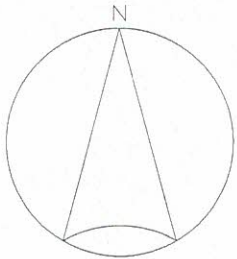

一級建築士事務所 東京都知事登録 第39035号 一級建築士登録番号 第224161号 山崎 謙

設計工房

Arch-Planing Atelier
東京都品川区北品川4-9-19 御殿山ビルヂ



承認	校閲	設計	製図
設計年月日			

訂正					

備考	
PSは水平区画とする	
排煙免除 告示33-3-ハ、ニ	

工事名称	(仮称) セルボ本社ビル新築工事
図面名称	3 階 平 面 図
縮尺	1/50

図面番号

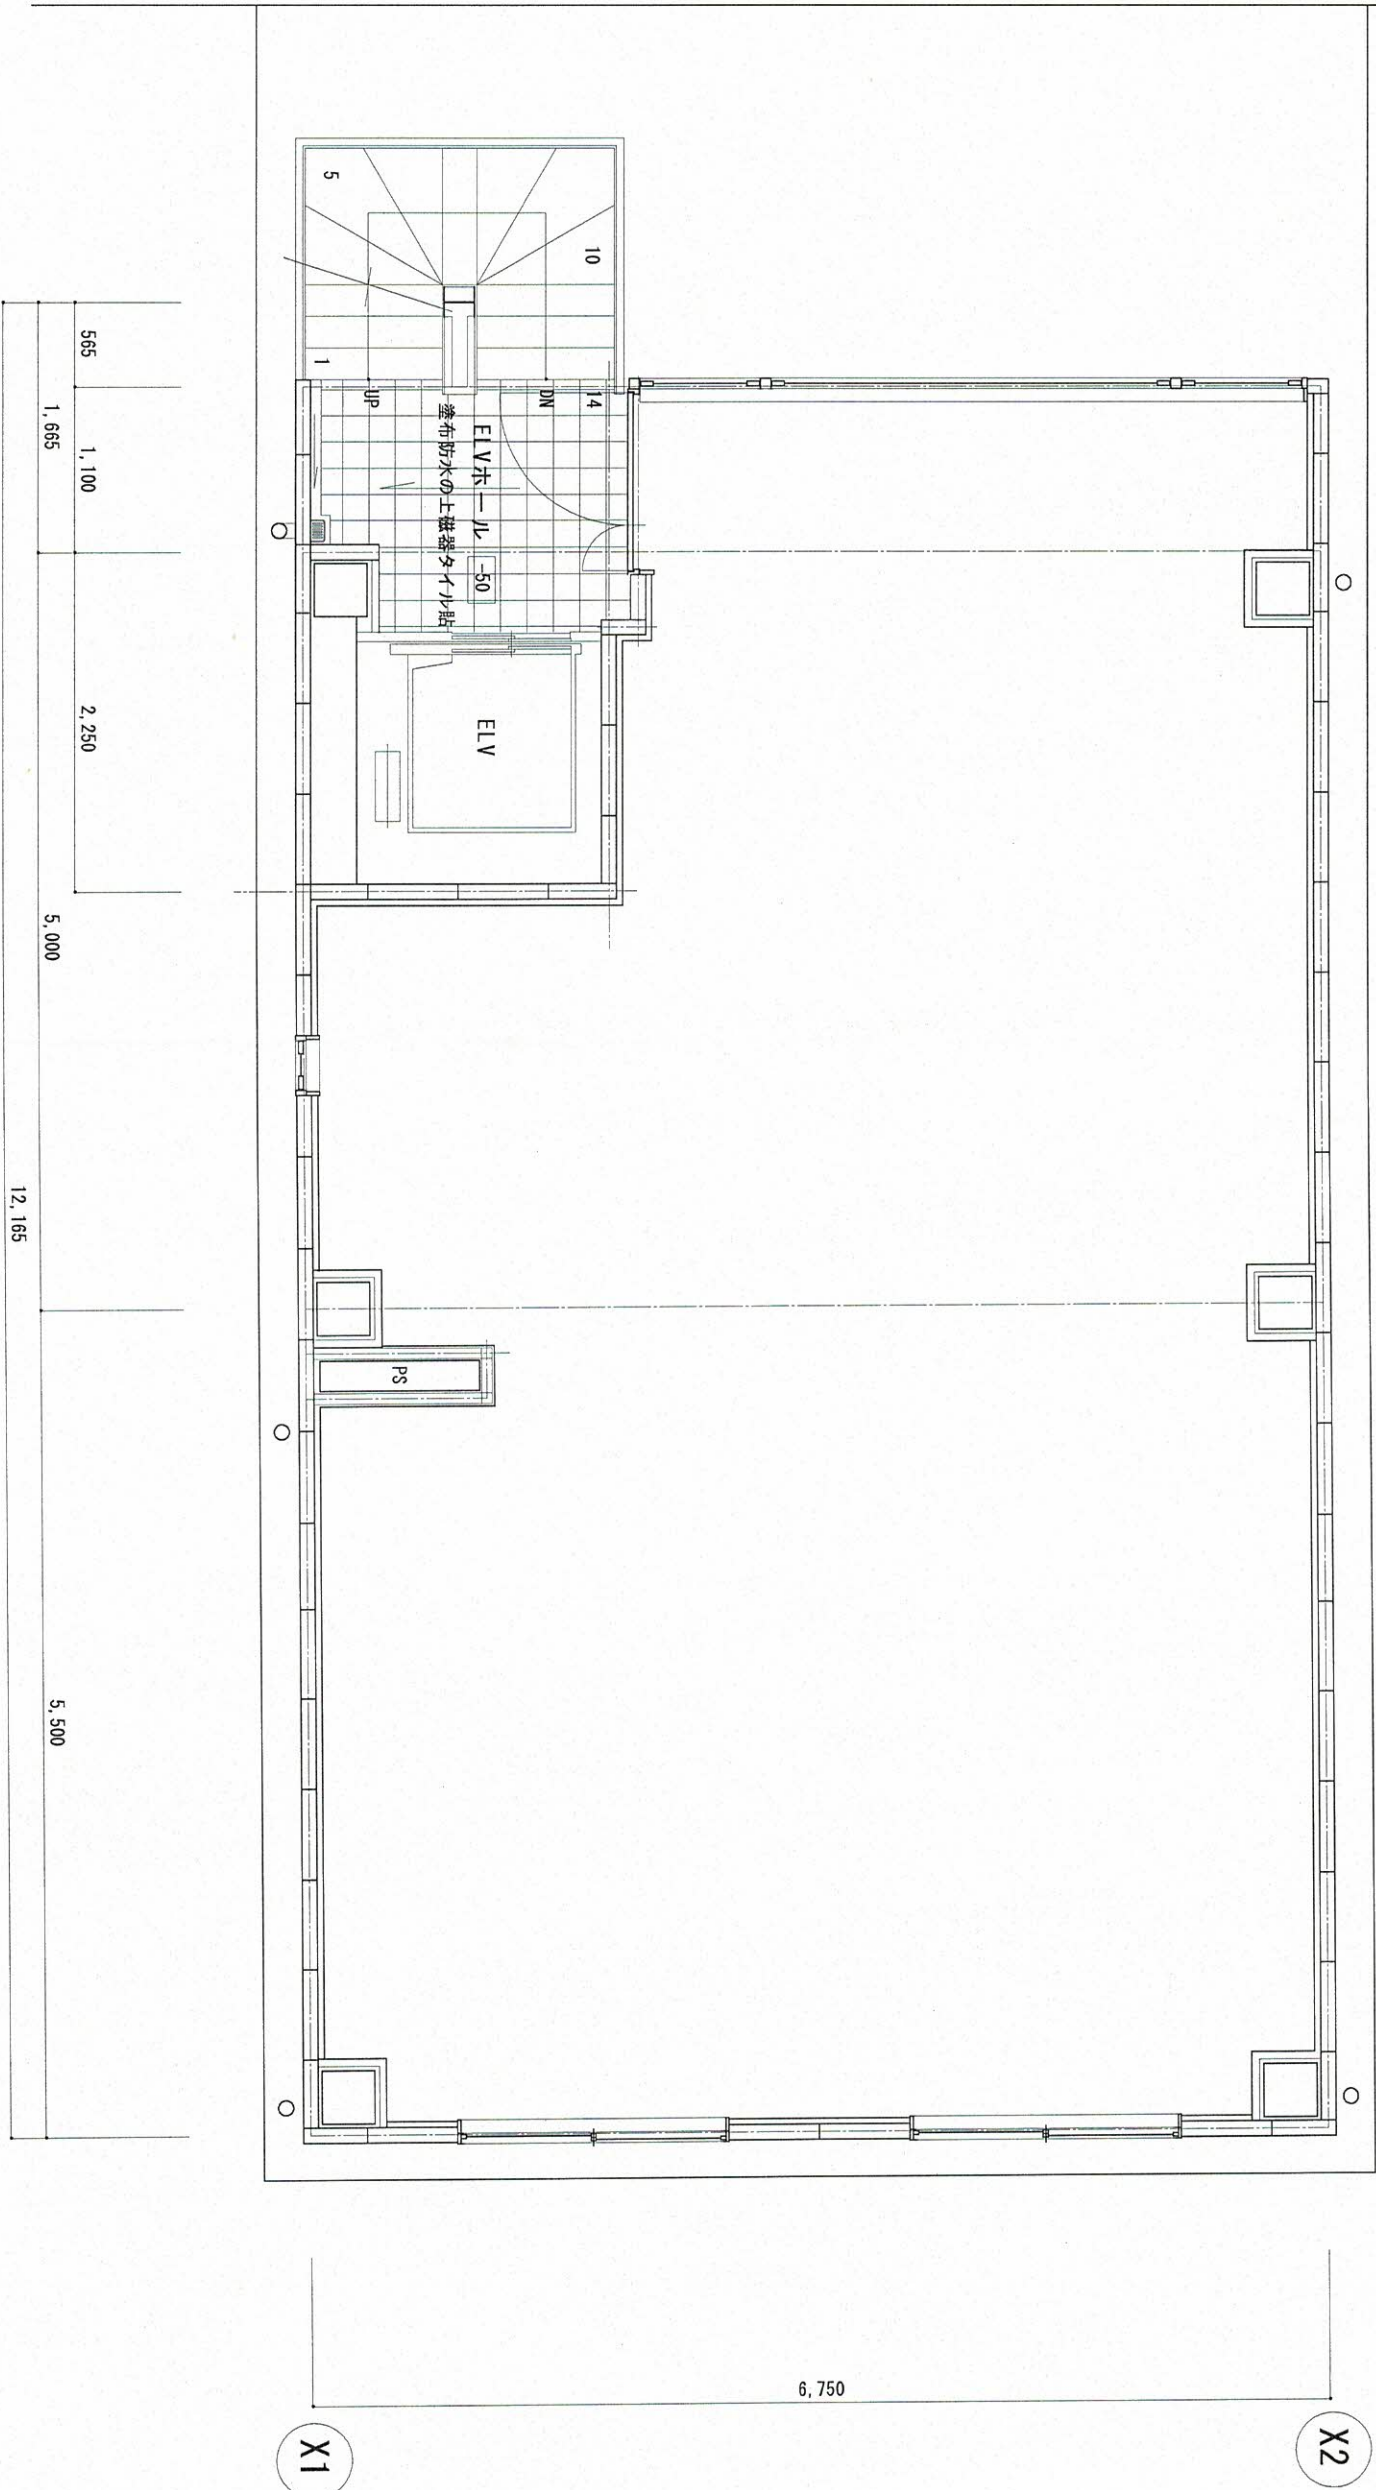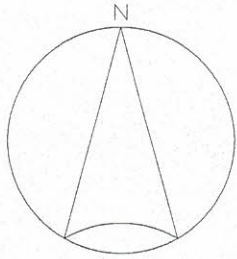

一級建築士事務所 東京都知事登録 第39035号 一級建築士登録番号 第24161号 山崎 謙

設計工房

Arch-Planing Atelier



東京都品川区北品川4-9-19 御殿山ビル2F

承認	捺印	設計	製図
設計年月日			

訂正

備考
PSは水平区画とする
排煙免除 告示33-3-ハ、ニ

工事名称	(仮称) セルボ本社ビル新築工事	図面番号
図面名称	4 階 平 面 図	縮尺 1/50

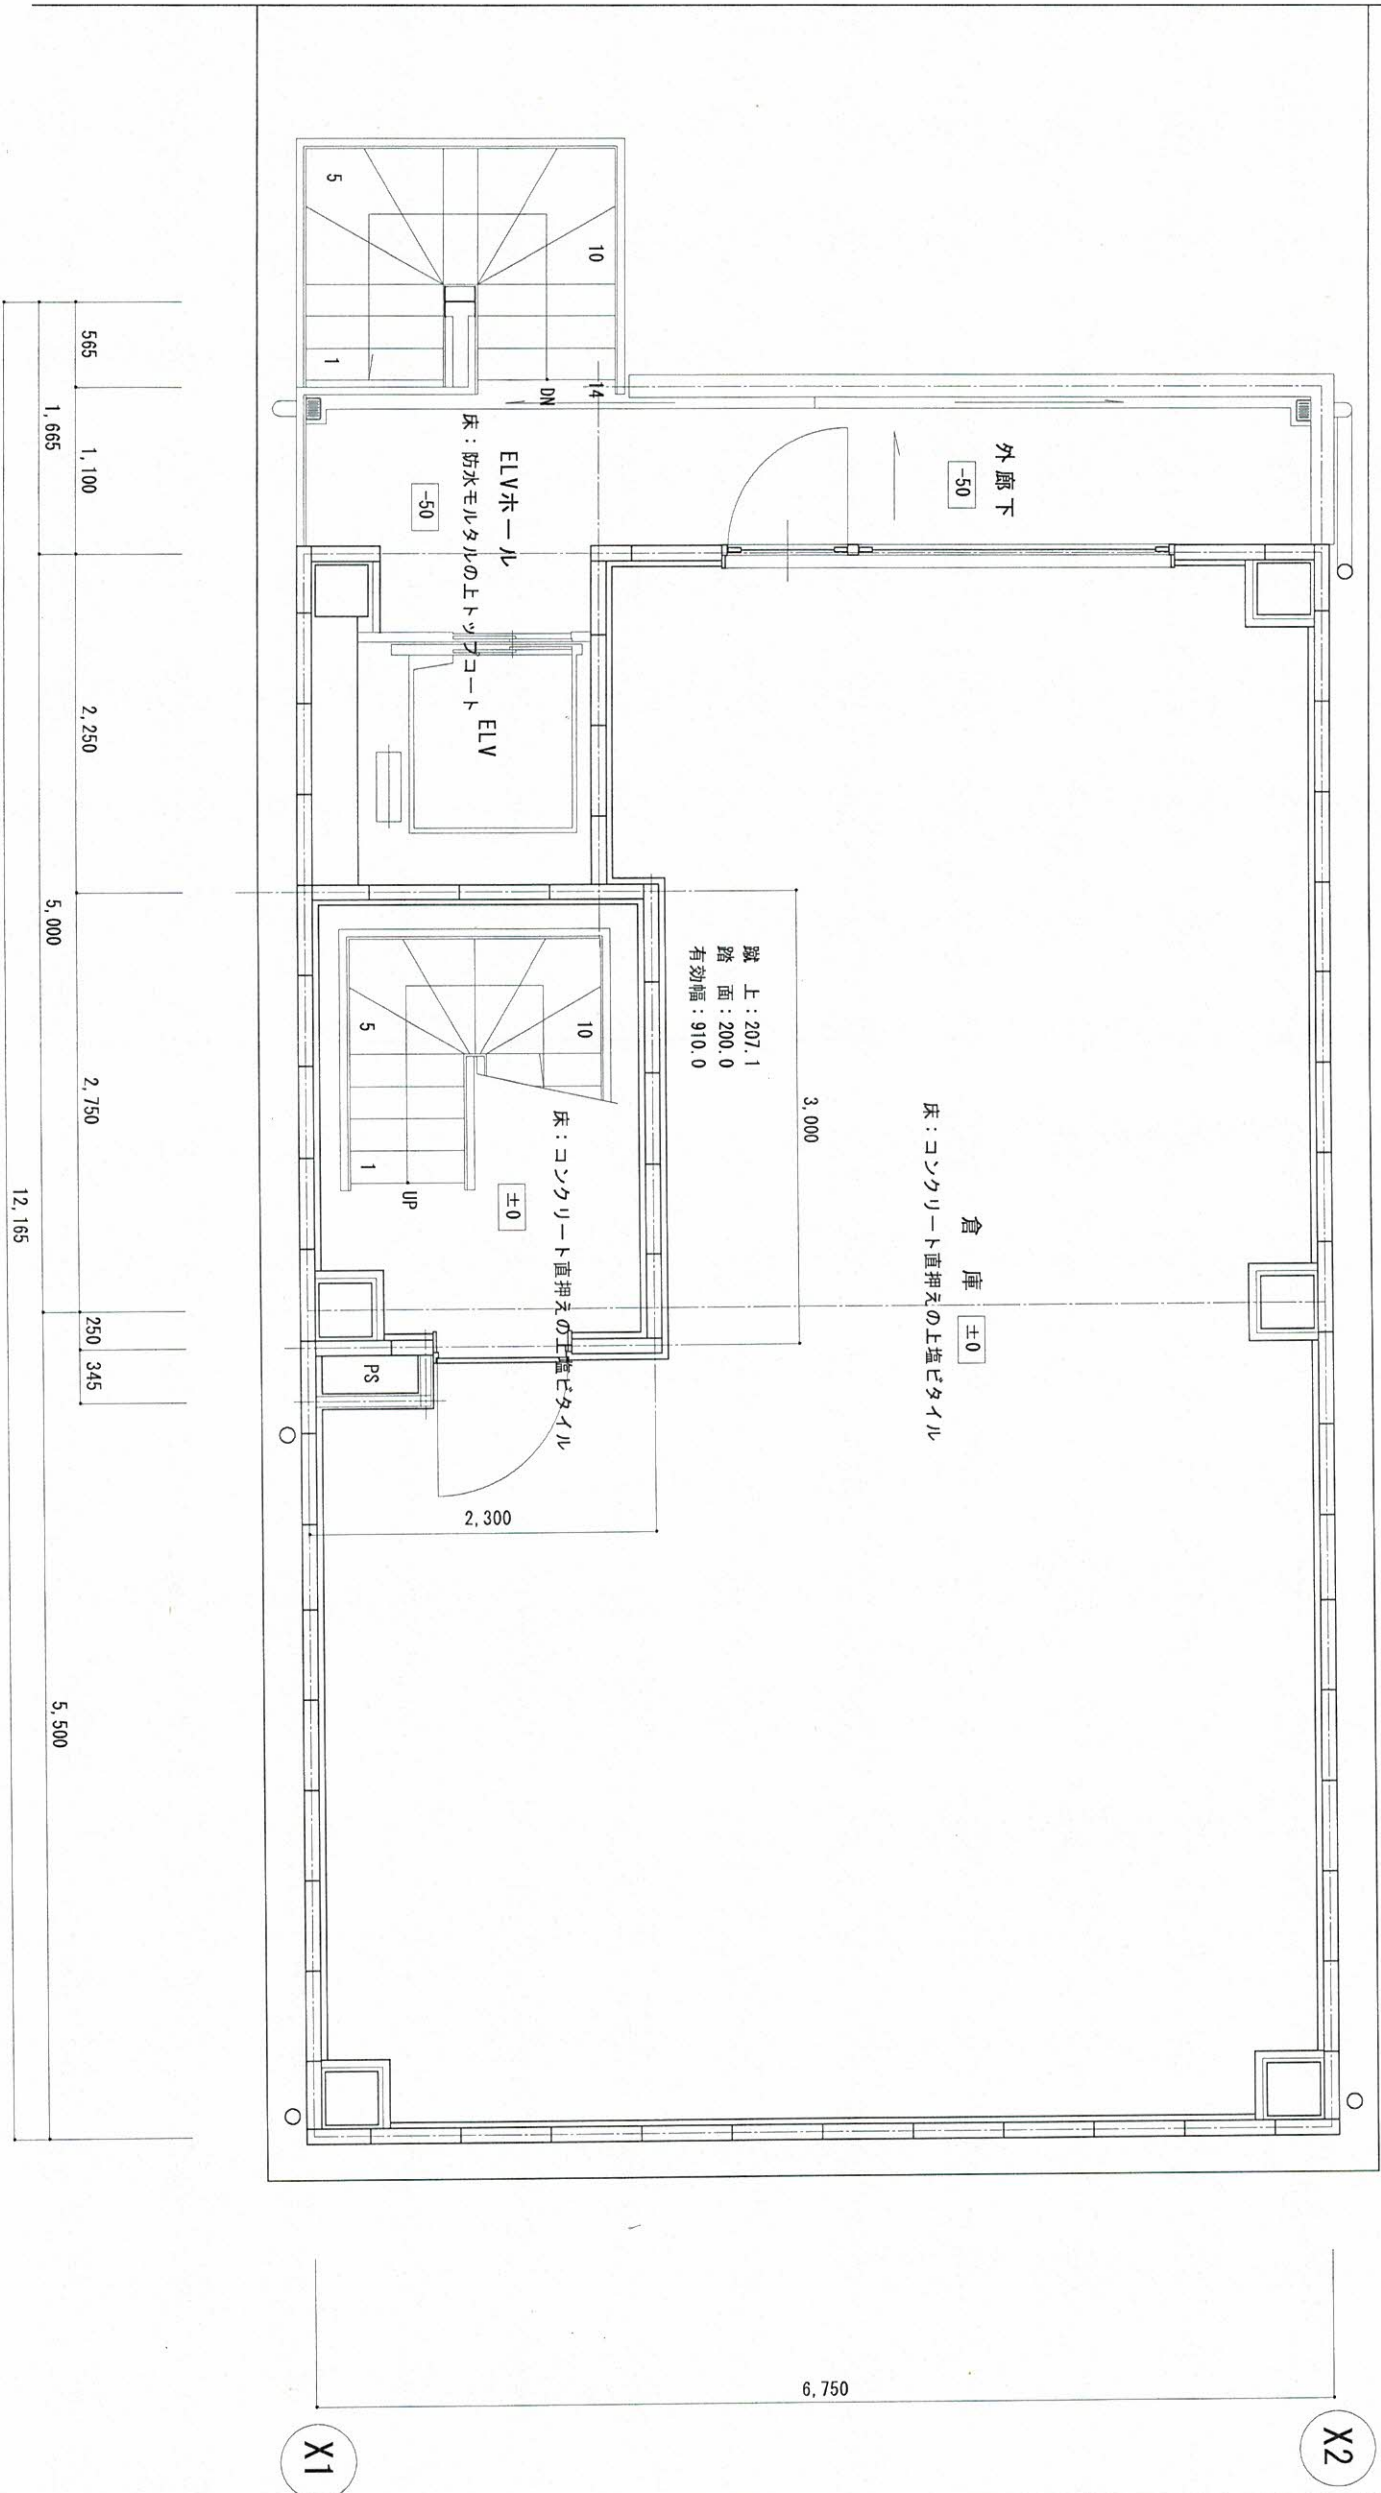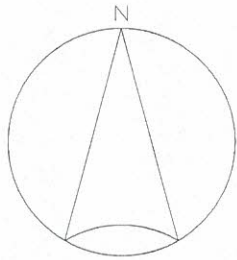

一級建築士事務所 東京都知事登録 第39035号 一級建築士登録番号 第224161号 山崎 謙

設計工房

Arch-Planing Atelier
東京都品川区北品川4-9-19 御殿山ビルヂ

承認	校図	設計	製図
設計年月日			

備考

PSは水平区画とする
排煙免除 告示33-3-ハ、ニ

工事名称

(仮称) セルボ本社ビル新築工事




図面名称

5 階 平 面 図

縮尺

1/50

図面番号

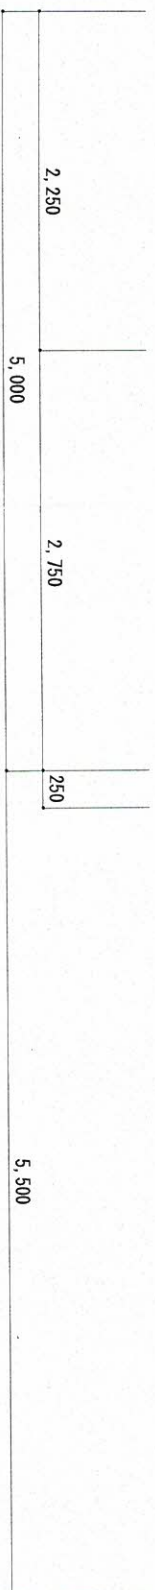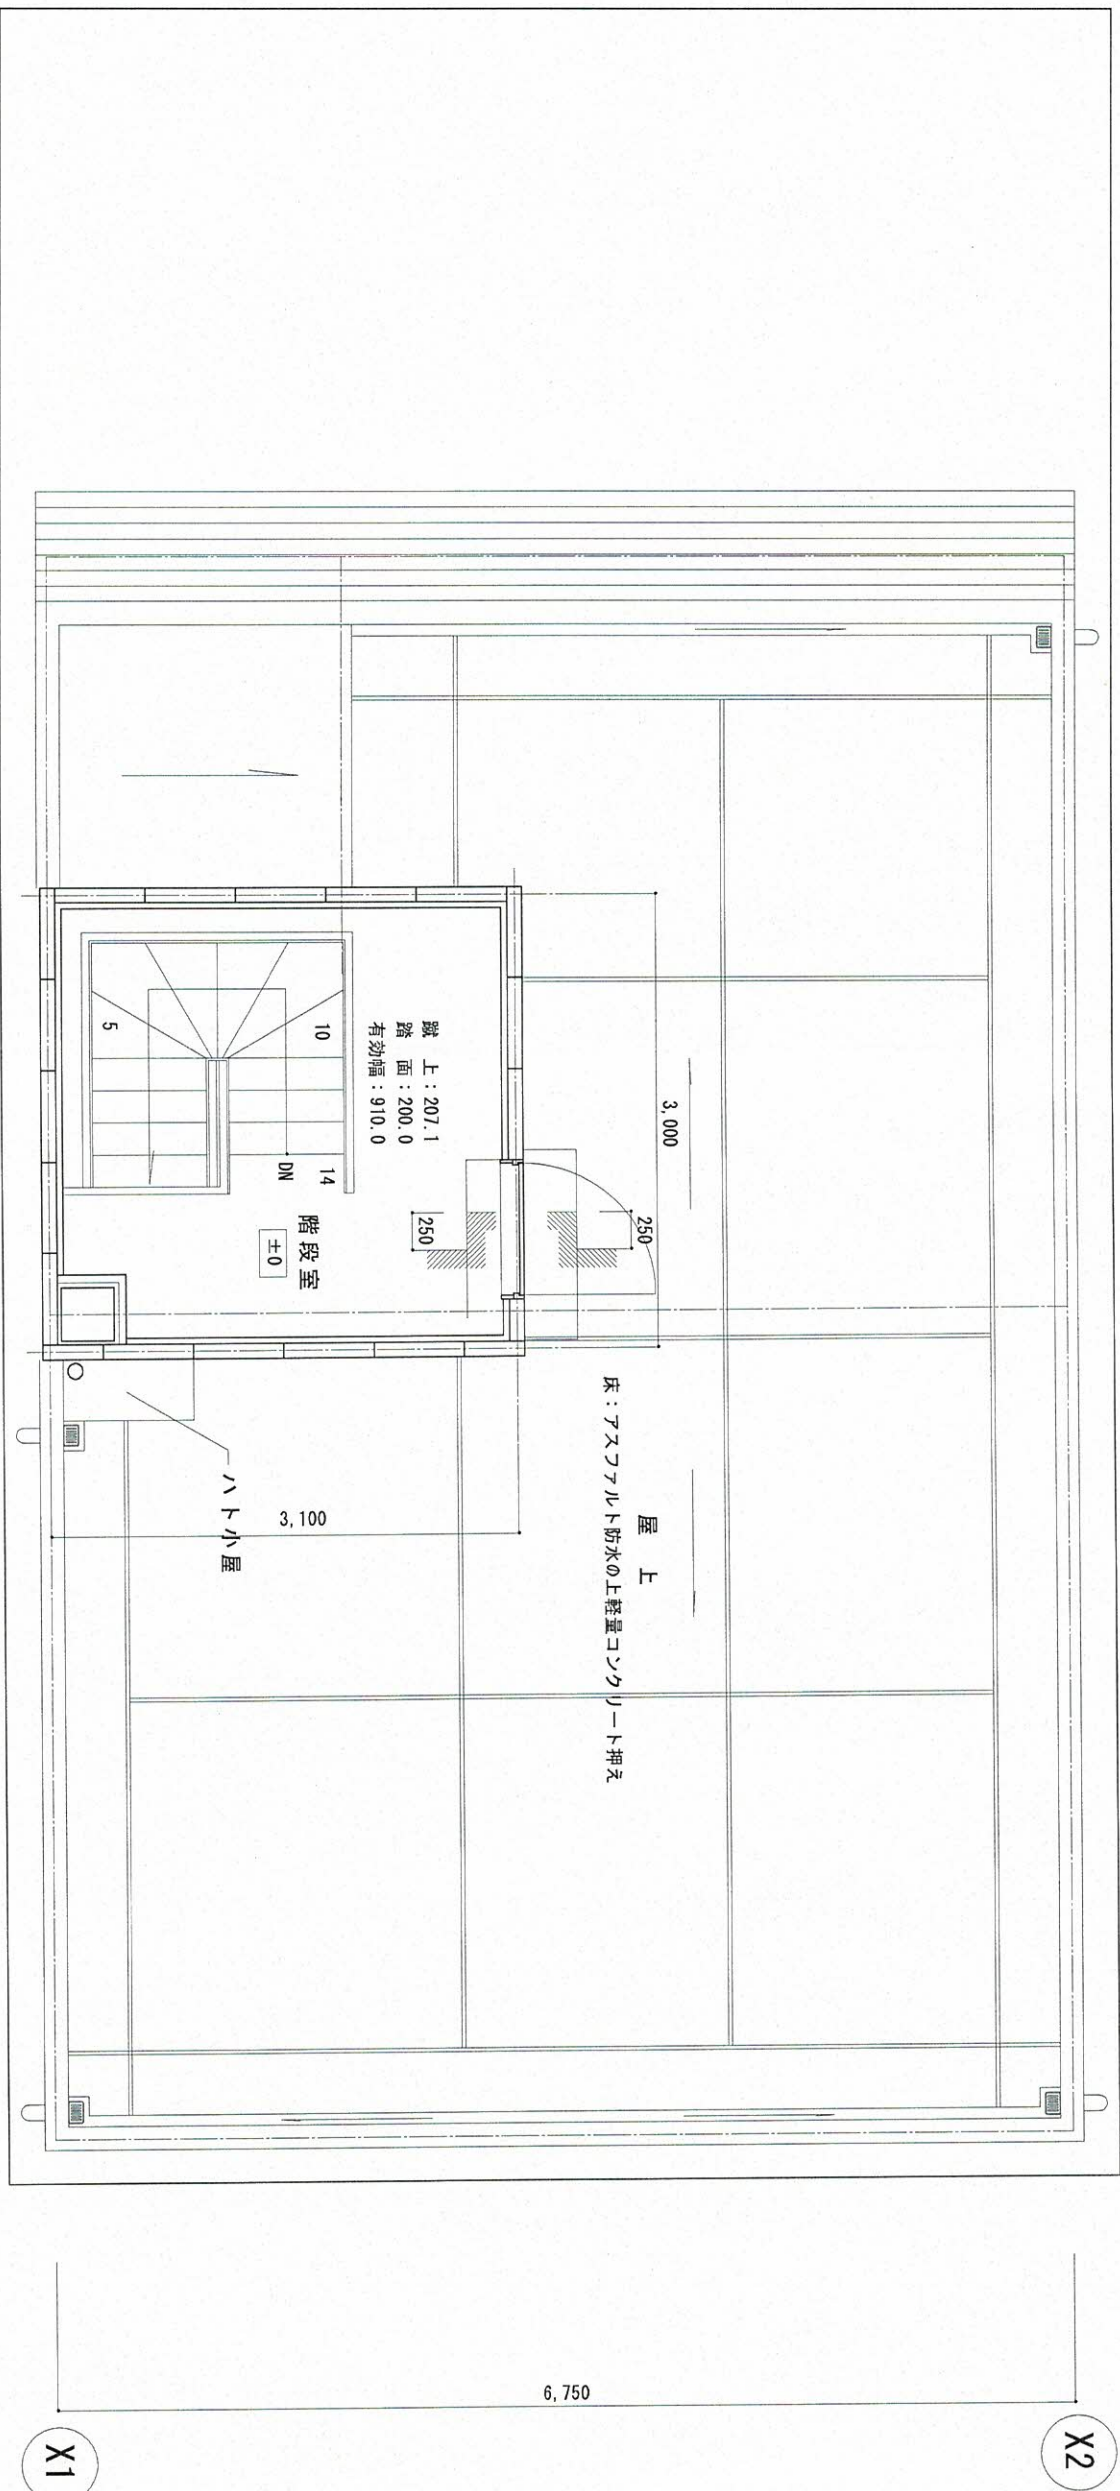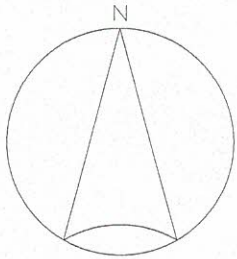

Y1

Y2

Y3

X2

X1

一般建築士事務所 東京都知事登録 第39035号 一般建築士登録番号 第224161号 山崎 勝

設計工房

Arch-Planning Atelier

東京都品川区北品川4-9-19 御殿山ビル2F

承認

検図

設計

製図

訂正

備考

工事名称

図面番号

(仮称) セルボ本社ビル新築工事

P.S.は水平区画とする


排煙免除 告示33-3-ハ、ニ

図面名称

P.H. 階 平面図

縮尺

1/50

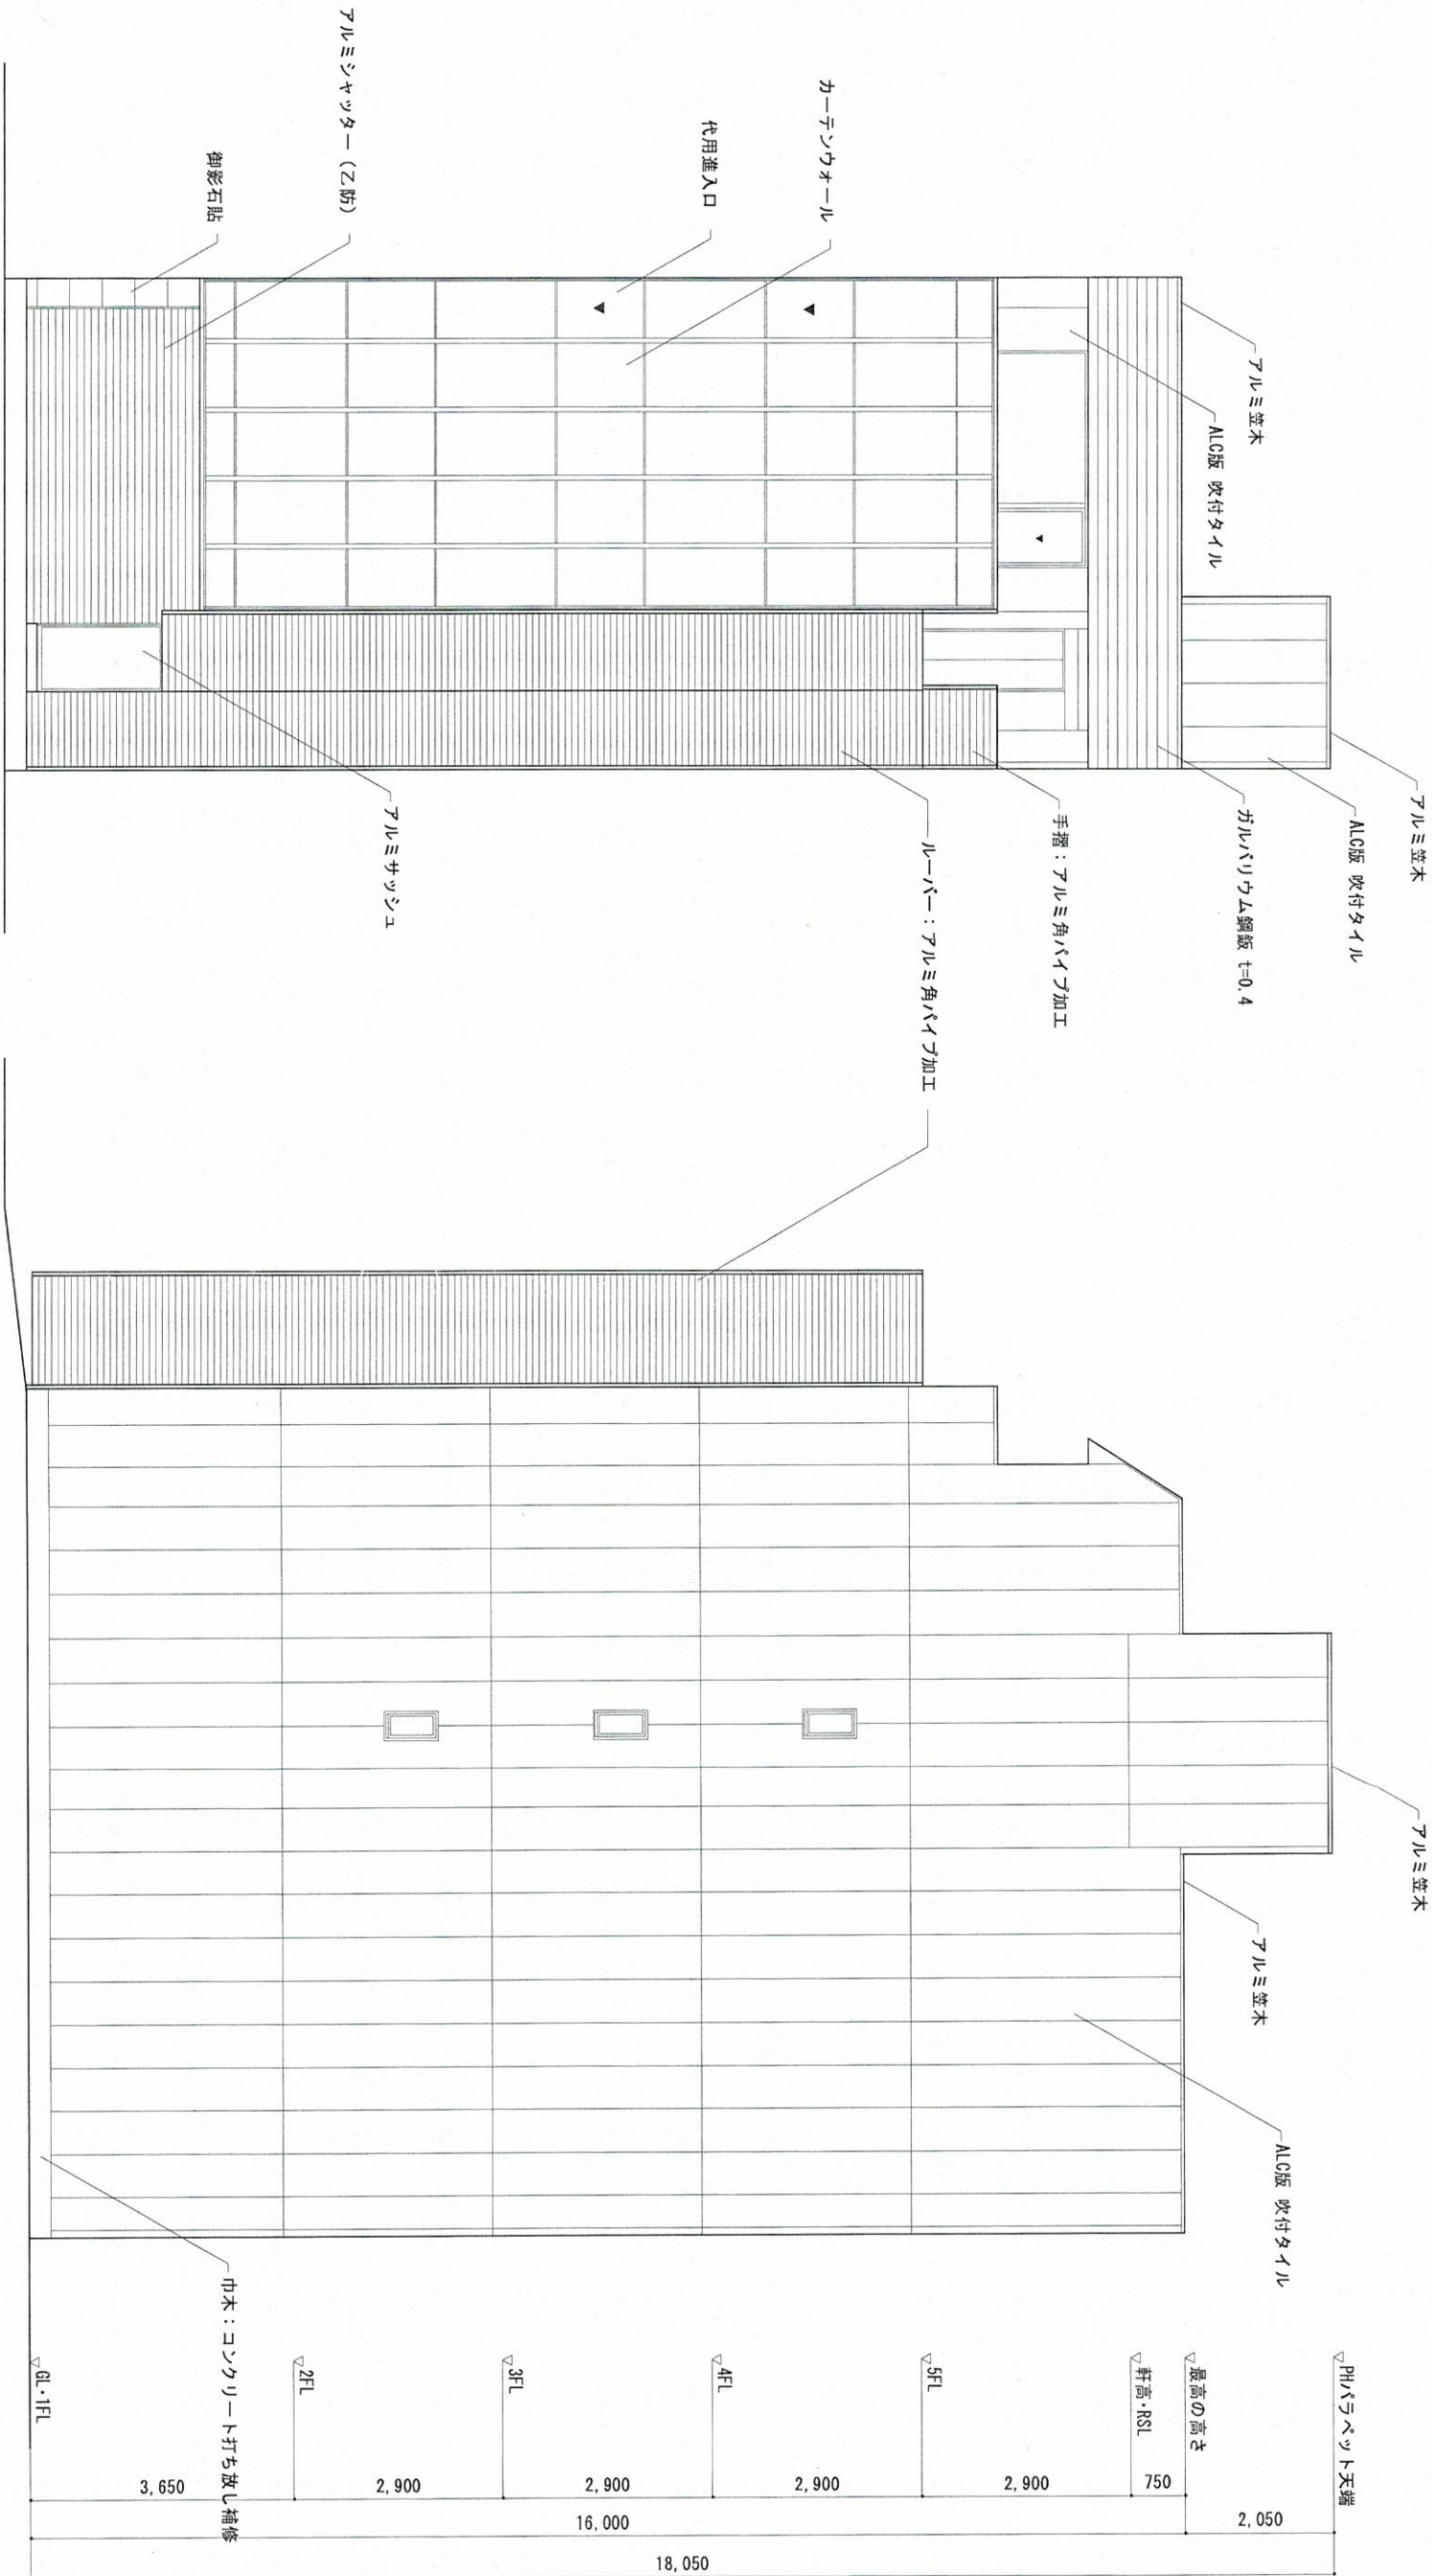

一級建築士事務所 東京都知事登録 第39035号 一級建築士登録番号 第224161号 山崎 勝

設計工房

Arch-Planing Atelier

東京都品川区北品川4-9-19 御殿山ビル3F

承認

検図

設計

製図

訂正

備考

工事名称

(仮称) セルボ本社ビル新築工事


図面名称


立面図

縮尺

1/100

図面番号

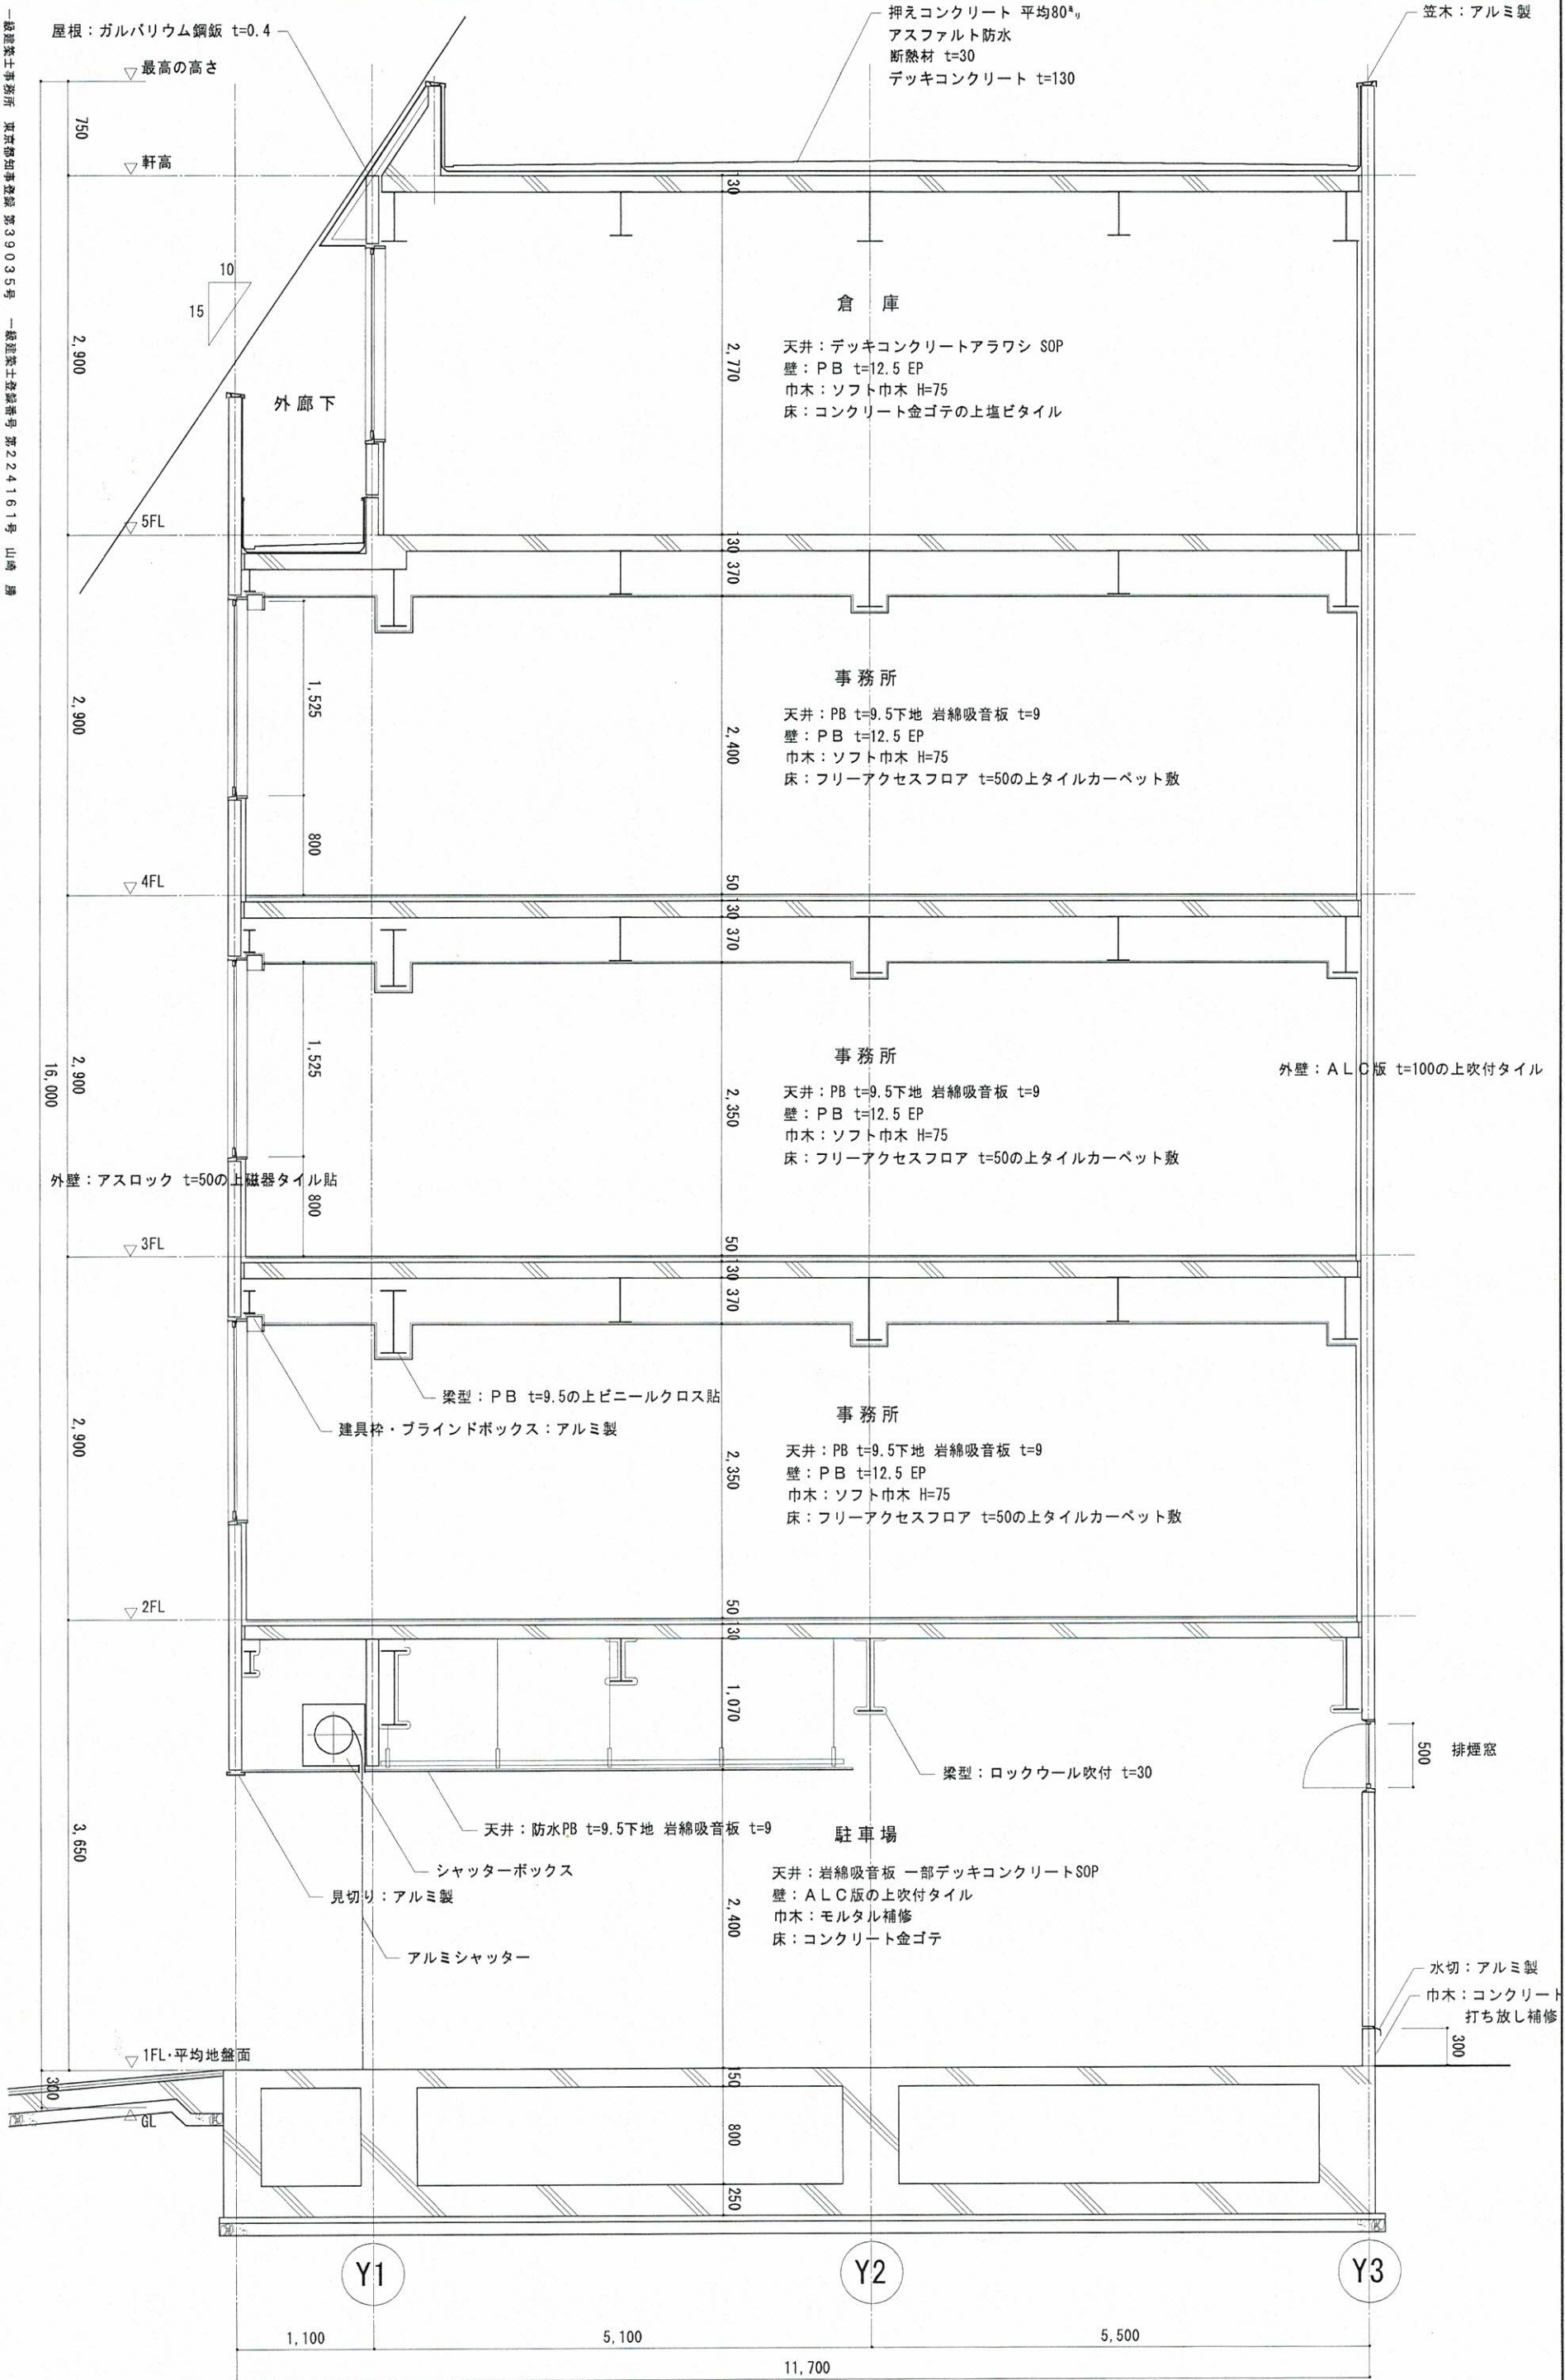

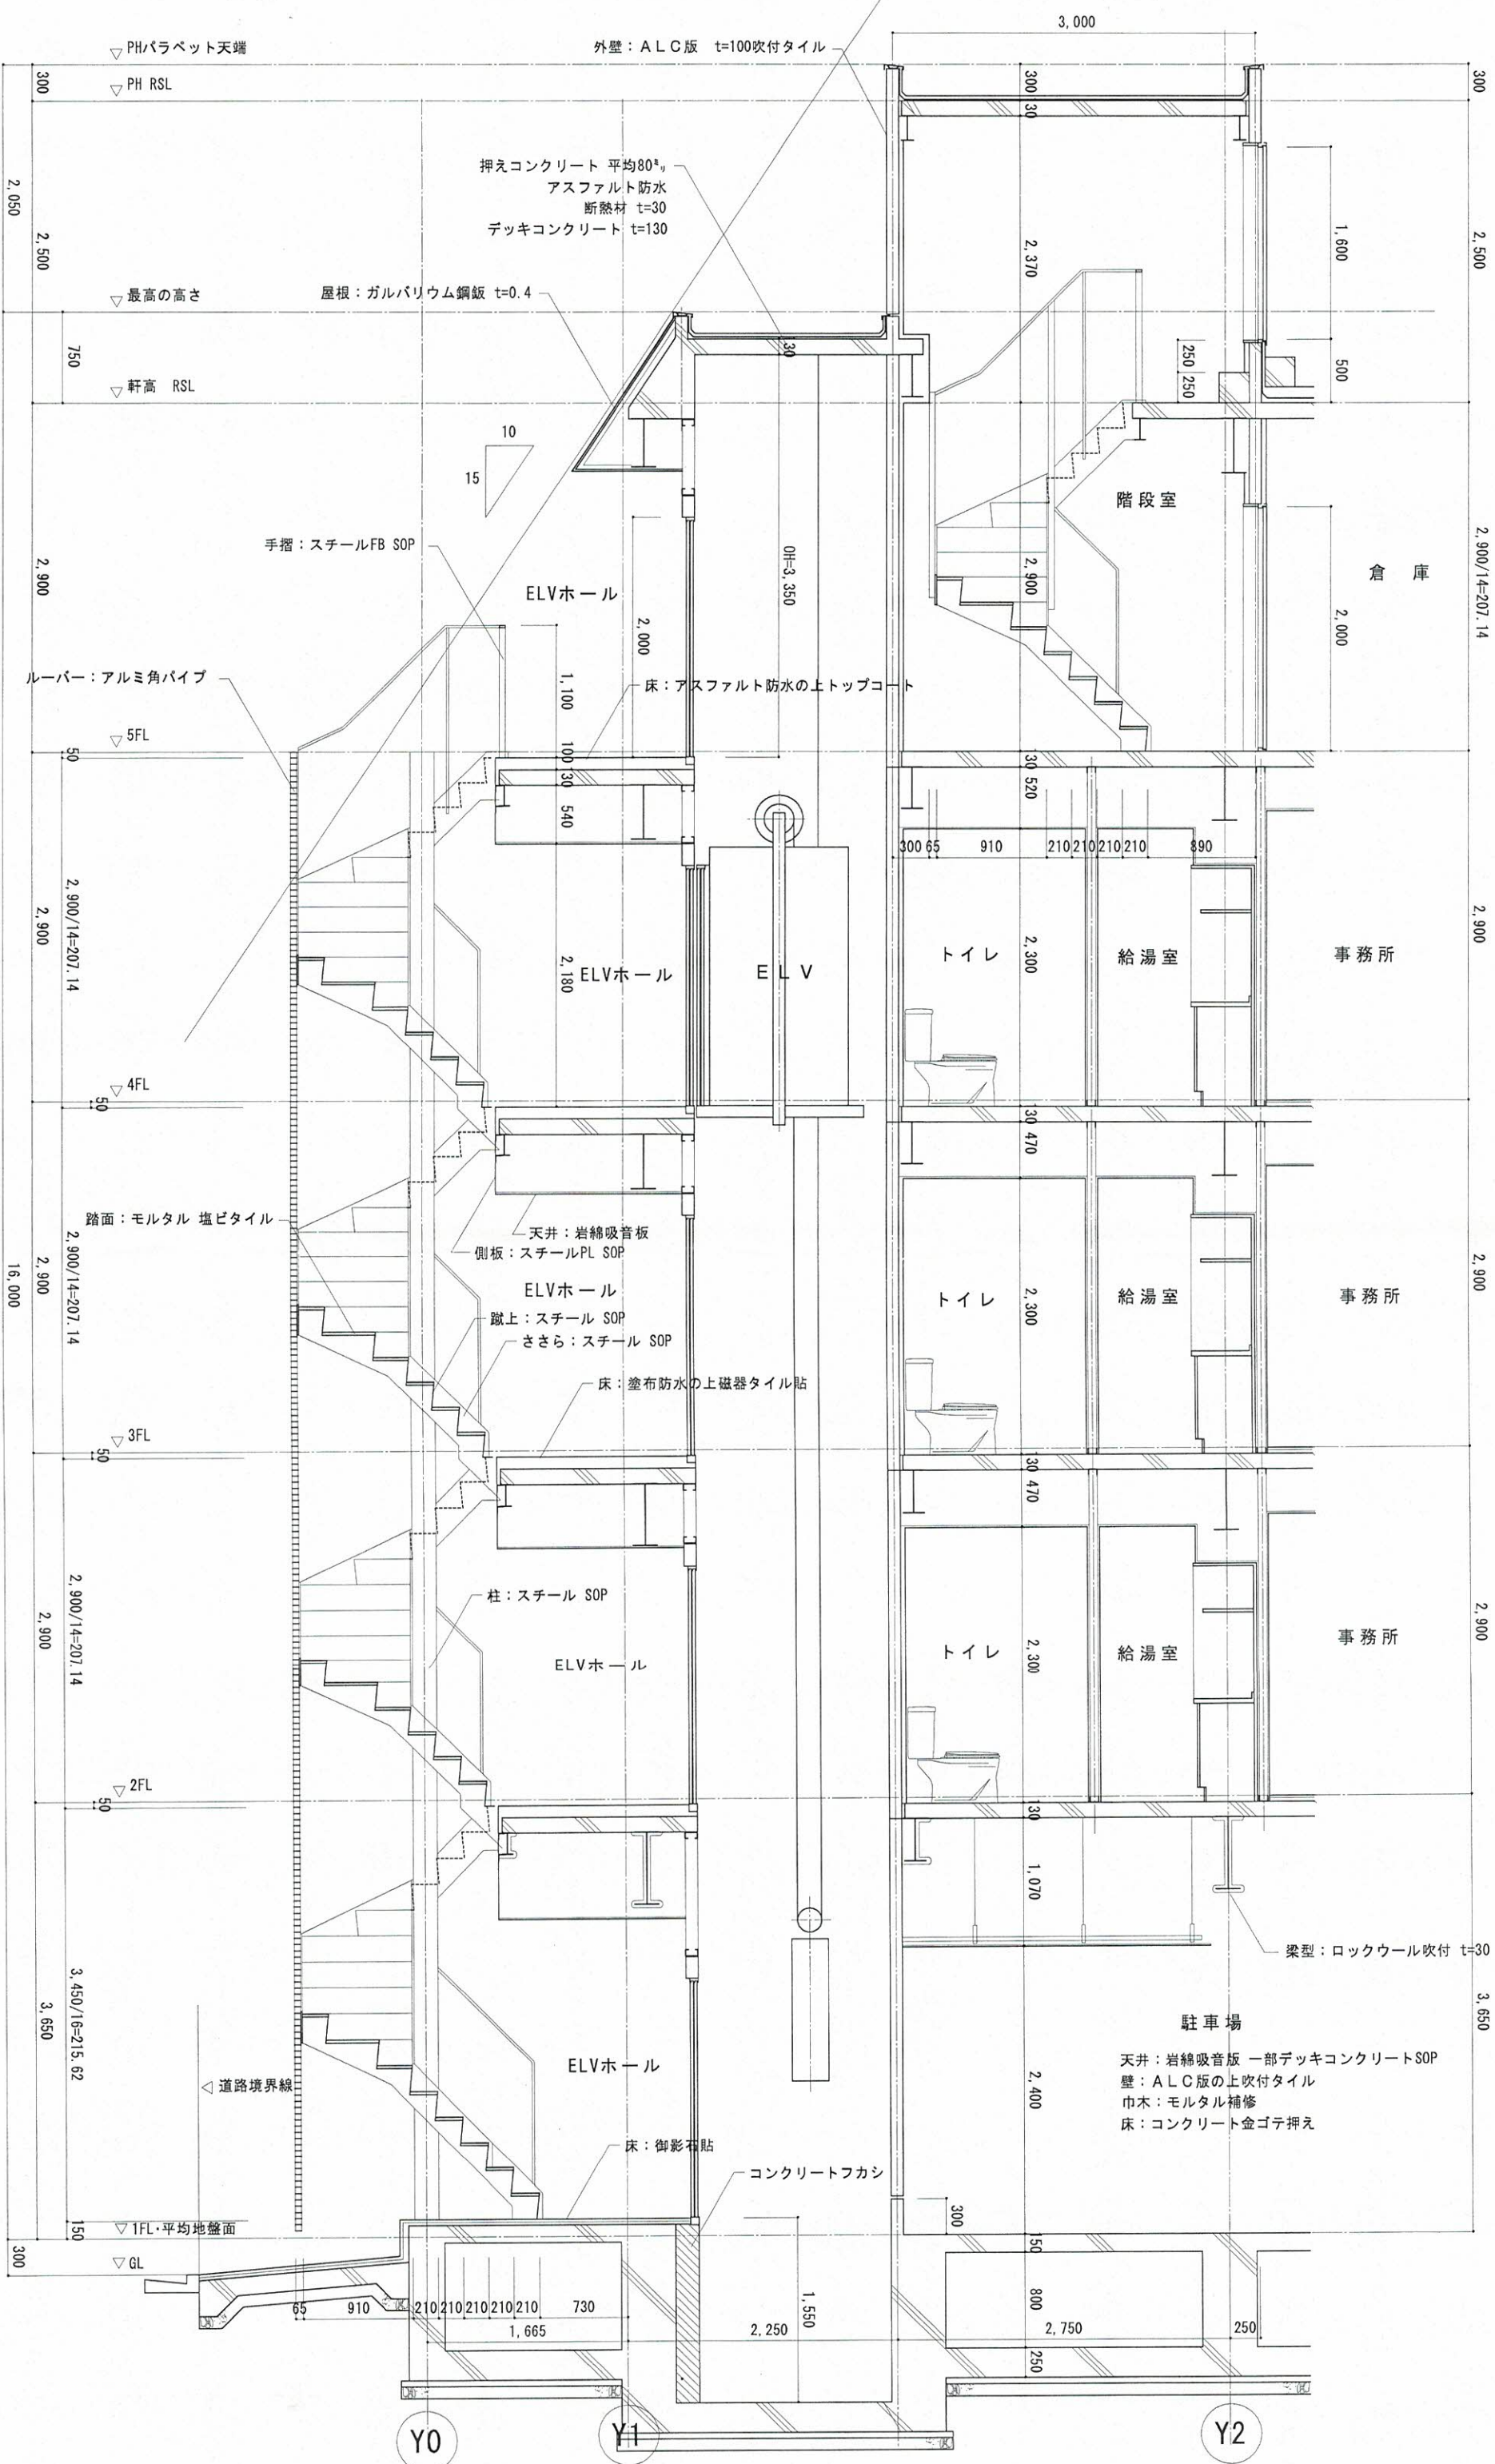

設計工房
Arch-Planning Atelier

東京都品川区北品川4-9-19 御殿山ビレッジ

一級建築士事務所 東京都知事登録 第39035号 一級建築士登録番号 第24161号 山崎 勝

承認 校図 設計 校図 訂正

設計年月日

備考

工事名称 (仮称) セルポ本社ビル新築工事

図面名称 階段詳細図

縮尺 1/50

図面番号