



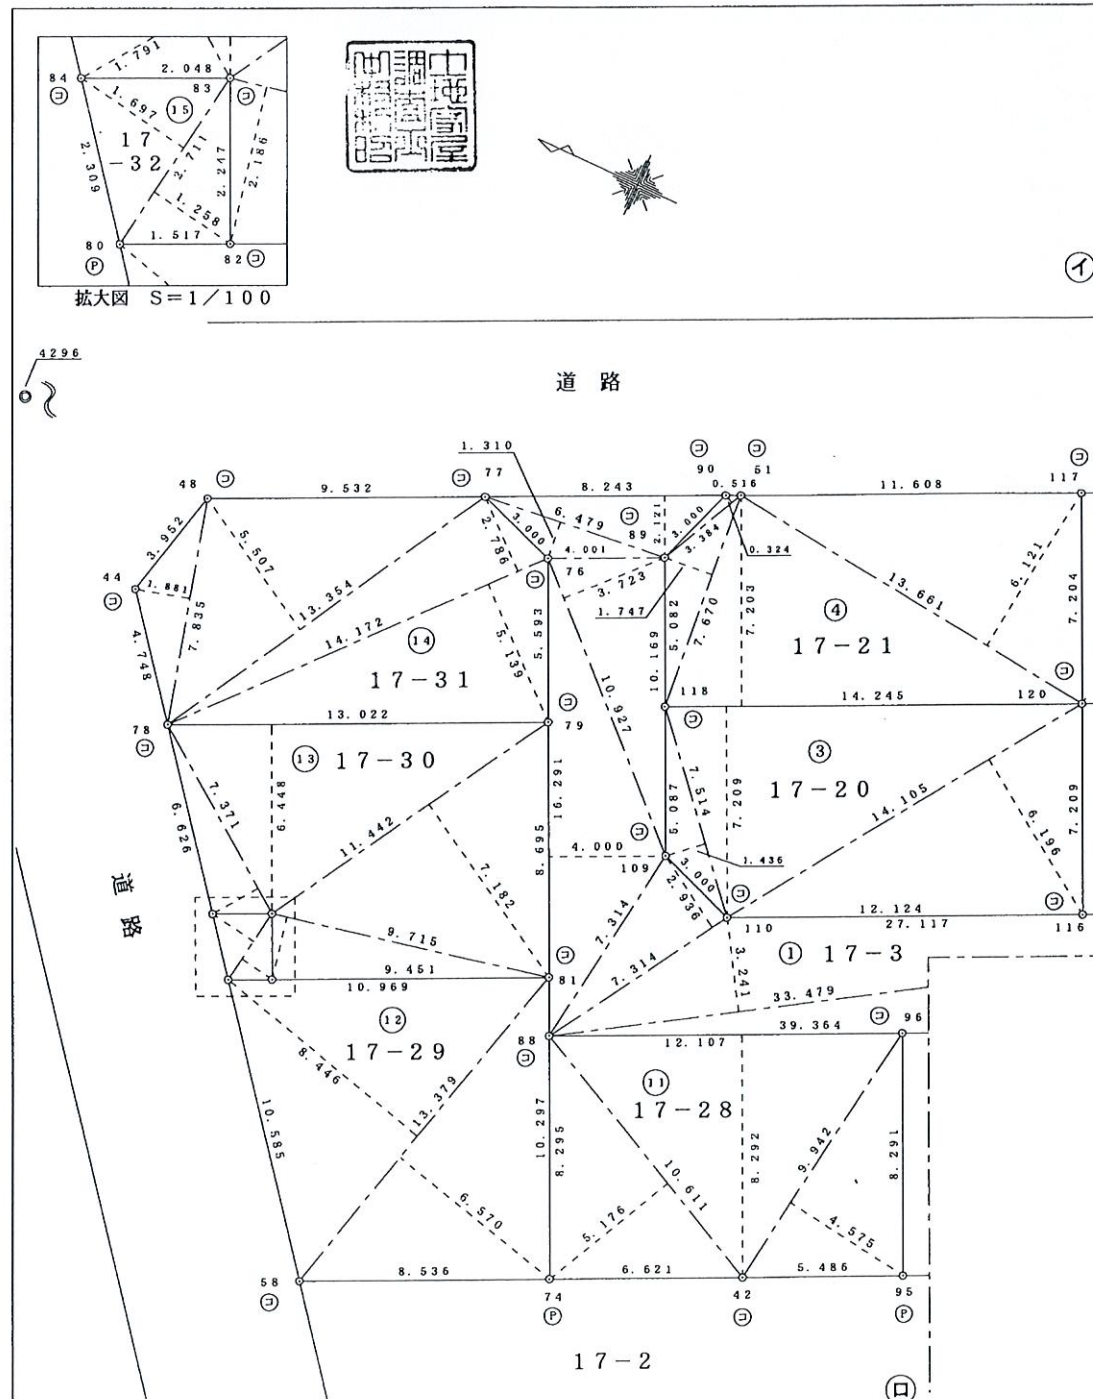

凡例	記号	境界標の種類	記号	境界標の種類	記号	境界標の種類
	㊦	石杭	㊰	金属釘	㊱	刻印
	㊧	コンクリート杭	㊱	金属杭		
	㊨	プラスチック杭	㊰	金属プレート		

作成者 越谷市東越谷一丁目1番地14
土地家屋調査士 中村利昭 (平成19年5月17日作成)
(埼玉県土地家屋調査士会用紙)


地番	17-3、17-19 ないし17-32	地積測量図
土地の所在	越谷市東大沢四丁目	

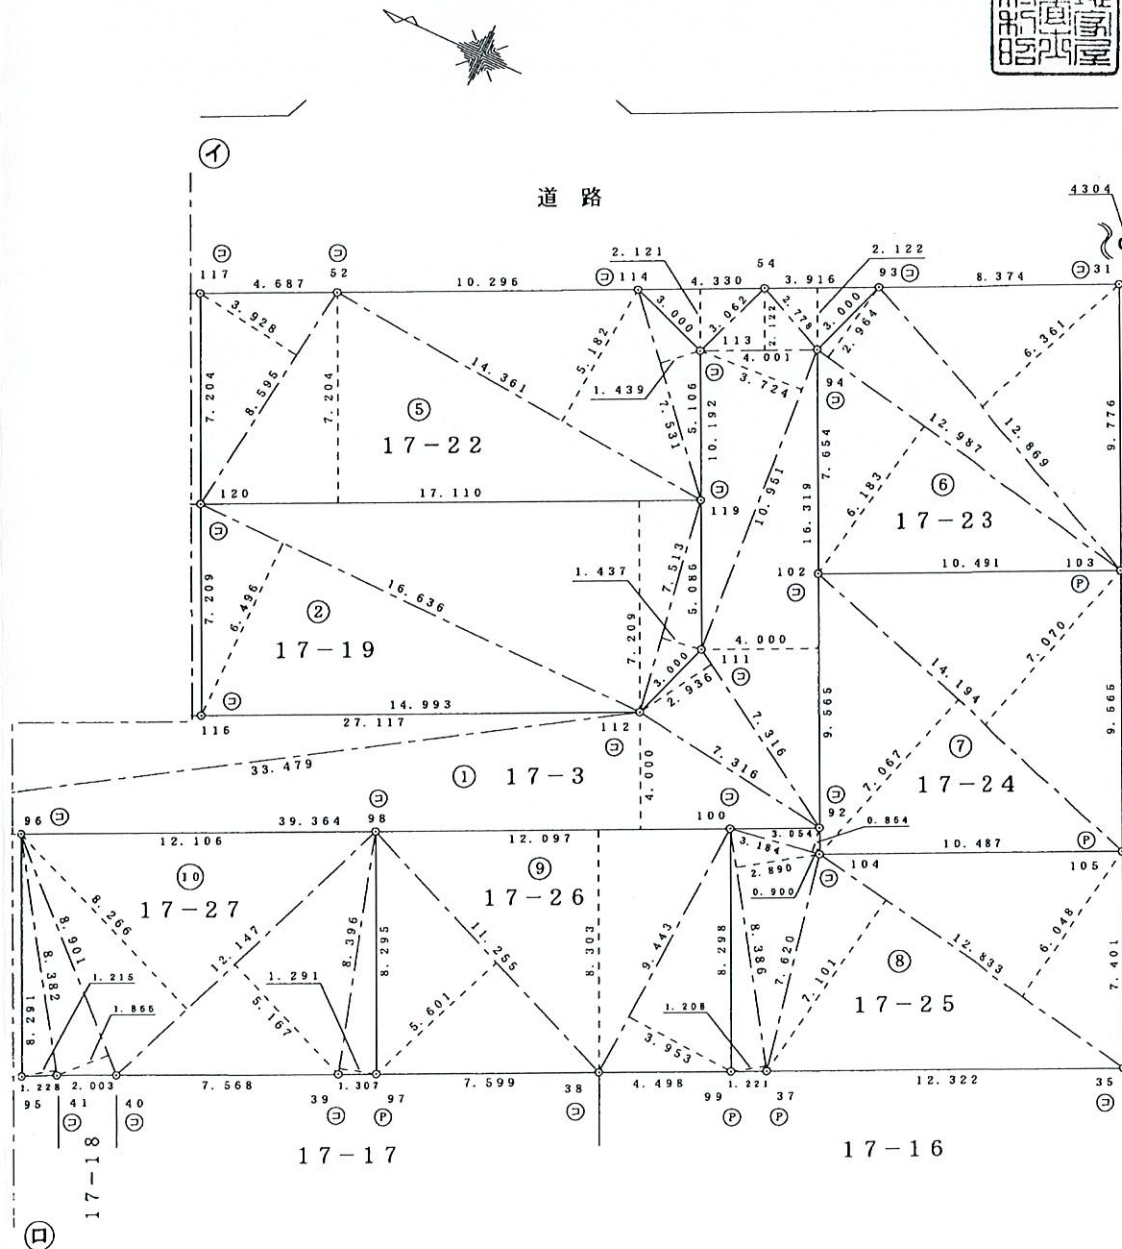

測地系	世界測地系
座標系	IX系
測量年月日	平成19年5月17日

1/2

申請人	株式会社 中央住宅 代表取締役 大久保 浩成	縮尺	1/250
-----	---------------------------	----	-------

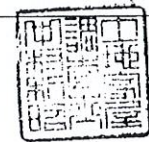

座標一覧表

測点名	X座標	Y座標
76	-9819.886	-3532.506
88	-9826.781	-3547.265
92	-9862.445	-3530.603
94	-9855.528	-3515.822
93	-9856.550	-3513.001
54	-9853.004	-3514.661
114	-9849.084	-3516.499
113	-9851.905	-3517.519
111	-9856.225	-3526.750
112	-9855.202	-3529.571
110	-9830.634	-3541.049
109	-9827.815	-3540.025
89	-9823.510	-3530.812
90	-9824.534	-3527.992
77	-9817.066	-3531.482
120	-9838.567	-3529.386
116	-9841.619	-3535.917
119	-9854.069	-3522.143
118	-9825.661	-3535.416
117	-9835.518	-3522.859
51	-9825.002	-3527.774
52	-9839.764	-3520.875
102	-9858.772	-3522.755
103	-9868.275	-3518.308
31	-9864.135	-3509.452
104	-9862.827	-3531.418
105	-9872.325	-3526.973
37	-9864.296	-3538.895
35	-9875.459	-3533.678
100	-9859.678	-3531.895
99	-9863.191	-3539.413
97	-9852.229	-3544.531
38	-9859.118	-3541.321
98	-9848.718	-3537.016
95	-9841.260	-3549.652
41	-9842.372	-3549.133
40	-9844.188	-3548.287
39	-9851.045	-3545.083
96	-9837.750	-3542.141
74	-9830.292	-3554.781
42	-9836.289	-3551.975
81	-9825.933	-3545.451
80	-9815.996	-3550.094
58	-9822.560	-3558.398
83	-9816.419	-3547.416
82	-9817.371	-3549.452
79	-9822.253	-3537.573
78	-9810.455	-3543.085
84	-9814.564	-3548.283
48	-9808.430	-3535.515
44	-9807.511	-3539.360
4296	-9800.182	-3538.986
4304	-9872.858	-3504.796

(越谷市4級基準点)
(越谷市4級基準点)

凡例	記号	境界標の種別	記号	境界標の種別	記号	境界標の種別
	⑥	石杭	㊦	金属釘	⑦	刻印
	⑧	コンクリート杭	㊧	金属杭		
	⑨	プラスチック杭	㊨	金属プレート		

作成者 越谷市東越谷一丁目1番地14
土地家屋調査士 中村利
(埼玉県土地家屋調査士会用紙)

地番 17-3, 17-19
ないし17-32
土地の所在 越谷市東大沢四丁目



三斜求積表

地番	NO.	底辺	高さ	倍面積
⑨ 17-28				
	10.611	5.176	54.922536	
	12.107	8.292	100.391244	
	9.942	4.575	45.484650	
		倍面積	200.798430	
		面積	100.3992150	
		地積	100.39	m

地番	NO.	底辺	高さ	倍面積
⑩ 17-23				
	13.379	8.446	112.999034	
	13.379	6.570	87.900030	
		倍面積	200.899064	
		面積	100.4495320	
		地積	100.44	m

地番	NO.	底辺	高さ	倍面積
⑪ 17-30				
	7.371	1.791	13.201461	
	13.022	6.448	83.965856	
	11.442	7.182	82.176444	
	9.715	2.186	21.236990	
		倍面積	200.580751	
		面積	100.2903755	
		地積	100.29	m

地番	NO.	底辺	高さ	倍面積
⑫ 17-31				
	7.835	1.881	14.737635	
	13.354	5.507	73.540478	
	14.172	2.786	39.483192	
	14.172	5.139	72.829908	
		倍面積	200.591213	
		面積	100.2956065	
		地積	100.29	m

地番	NO.	底辺	高さ	倍面積
⑬ 17-32				
	2.711	1.697	4.600567	
	2.711	1.258	3.410438	
		倍面積	8.011005	
		面積	4.0055025	
		地積	4.00	m

地番	NO.	底辺	高さ	倍面積
⑭ 17-26				
	11.255	5.601	63.039255	
	12.097	8.303	100.441391	
	9.443	3.953	37.328179	
		倍面積	200.808825	
		面積	100.4044125	
		地積	100.40	m

地番	NO.	底辺	高さ	倍面積
⑮ 17-27				
	8.382	1.215	10.184130	
	8.901	1.866	16.609266	
	12.147	8.266	100.407102	
	12.147	5.167	62.763549	
	8.396	1.291	10.839236	
		倍面積	200.803283	
		面積	100.4016415	
		地積	100.40	m

地番	NO.	底辺	高さ	倍面積
⑯ 17-3				
	8.243	2.121	17.483403	
	6.479	1.310	8.487490	
	10.927	3.723	40.681221	
	16.291	4.000	65.164000	
	7.314	2.936	21.473904	
	33.479	3.241	108.505439	
	39.364	4.000	157.456000	
	7.316	2.936	21.479776	
	16.319	4.000	65.276000	
	10.951	3.724	40.781524	
	4.001	2.122	8.490122	
	3.916	2.122	8.309752	
	4.330	2.121	9.183930	
		倍面積	572.772561	
		面積	286.3862805	
		地積	286.38	m

地番	NO.	底辺	高さ	倍面積
⑰ 17-19				
	16.636	6.496	108.067456	
	17.110	7.209	123.345990	
	7.513	1.437	10.796181	
		倍面積	242.209627	
		面積	121.1048135	
		地積	121.10	m

地番	NO.	底辺	高さ	倍面積
⑱ 17-20				
	7.514	1.436	10.799104	
	14.245	7.209	102.692205	
	14.105	6.196	87.394580	
		倍面積	200.876889	
		面積	100.4384445	
		地積	100.43	m

地番	NO.	底辺	高さ	倍面積
⑲ 17-21				
	3.384	0.324	1.096416	
	7.670	1.747	13.399490	
	14.245	7.203	102.606735	
	13.661	6.121	83.618981	
		倍面積	200.721622	
		面積	100.3608110	
		地積	100.36	m

地番	NO.	底辺	高さ	倍面積
⑳ 17-22				
	3.384	0.324	1.096416	
	7.670	1.747	13.399490	
	14.245	7.203	102.606735	
	13.661	6.121	83.618981	
		倍面積	200.721622	
		面積	100.3608110	
		地積	100.36	m

2/2

申請人 株式会社 中央住宅
代表取締役 大久保 浩 成
縮尺 1