

凡例
 () 箇面の表現は
 記号化されております

1F外壁より2F外壁が
 セットバックしている場合の
 補強は公庫規準による

PQ=ペアガラス
 床下収納は床下点検口を兼ねる

- 取付高さ(注記なき場合)
- 押入中段 H: 800
 - 押入段棚 H: 1800
 - ハンガーパイプ H: 1700
 - 扉壁階段ナリ H: 950
 - 廊下扉壁 H: 1050
 - 階段扉壁 H: 800
 - ペーパーホルダー H: 700 ハナレ850
 - タオルリング H: 1400 ハナレ200
 - トイレ壁込下棚 H: 800
 - トイレカウンター H: 900

* 外壁内に通気層を設ける
 天井高さ(注記なき場合)
 CH: 2440

⊕: 火災警報器(壁付)
 全てのドアはアンダーカット
 1.0cm以上


階段15段
 有効巾 796.0mm
 段上げ 201.4mm
 踏面 227.5mm

床目地方向
 各部屋の床目地方向はLDの床目地方向に準ずる
 (特記なき場合)

1階平面図 S: 1/50

工事名	EOS02212	仕様	Age of Elegance - M1	用途地域	第一種中高層住居専用地域
設計者	POLUS (株) 中央住宅 マインドスクエア事業部一級建築士事務所 ボラスグループ 一級建築士事務所 埼玉県草加市 (3) 66009 TEL048-959-0310	検査	中間・完了検査	高度地区	
企画設計	野口和弘	1	平成 19年 3月 9日	1階床面積	53.41 m ²
実務設計	CAD	2	平成 19年 4月 4日	2階床面積	46.16 m ²
図面	中村	3		3階床面積	m ²
図章				延床面積	100.29 m ²
				延床面積	55.89 m ²
				延床面積	m ²
				延床面積	99.57 m ²
				延床面積	30.05 m ²

い ろ は に ほ へ と ち り ん る を

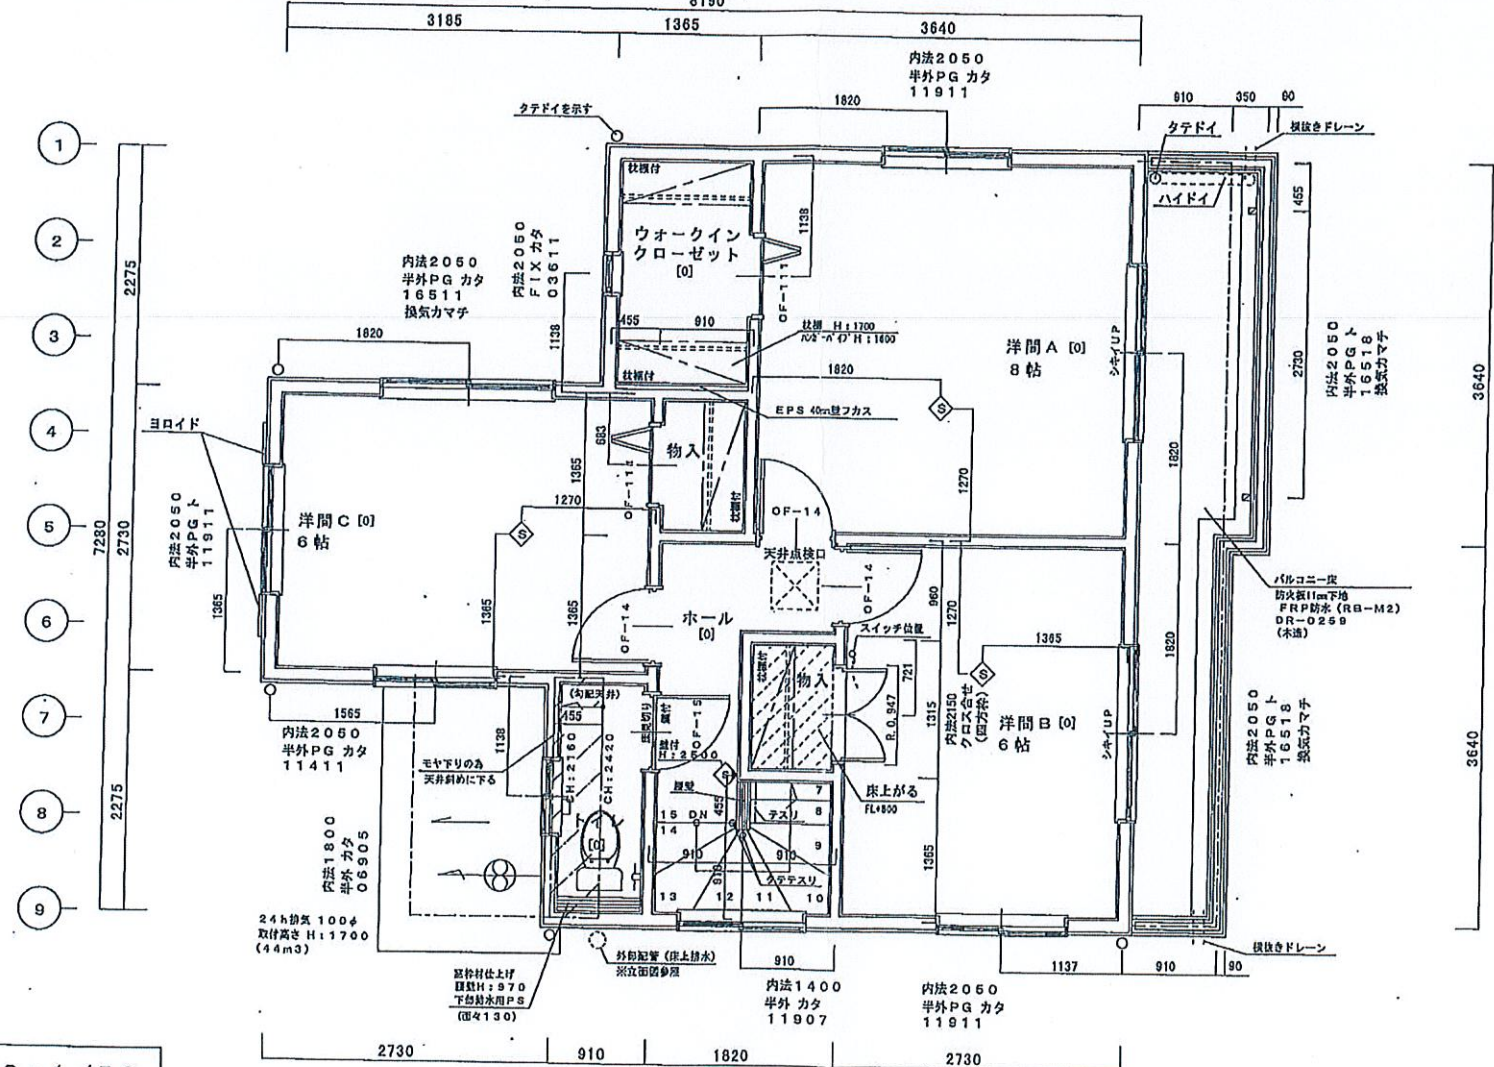

凡例
 箇面の表現は
 記号化されております
 PG=ペアガラス

全てのドアはアンダーカット
 1.0cm以上


- 取付高さ (注記なき場合)
- 枕棚 H: 1800
 - 中段 H: 800
 - ハンガーパイプ H: 1700
 - 腰壁階段ナリ H: 950
 - 廊下腰壁 H: 1050
 - 階段手摺 H: 800
 - ペーパーホルダー H: 700 ハナレ850
 - タオルリング H: 1400 ハナレ200
 - トイレ埋込台下端 H: 800
 - トイレ腰壁 H: 970
 - トイレ上部棚 H: 1750

*外壁内に通気層を設ける
 天井高さ (注記なき場合)
 CH: 2420
 ◇: 火災警報器 (天井付)
 ⊕: 火災警報器 (壁付)

2階平面図 S: 1/50

E0S02212		Age of Elegance - M1		用途地域 第一種中高層住居専用地域	
工事名		仕様		高度地区	
POLUS (株) 中央住宅 マインドスクエア事業部一級建築士事務所		企画設計 実務設計 CAD 棟	1 平成 19年 03月 09日	1階床面積	53.41 m ²
TEL048-969-6910		2 平成 10年 04月 04日	2階床面積	46.18 m ²	16.12 坪
		3	7/7 3/5	3階床面積	100.29 m ²
			検査 中間・完了検査	4階床面積	55.89 m ²
				地盤面積	
				延床面積	99.57 m ²
					30.05 坪

建物高さ+7750
 建物軒高+6028
 2438
 1 F L + 3590
 3021
 1 F L + 569
 569
 G L ± 0


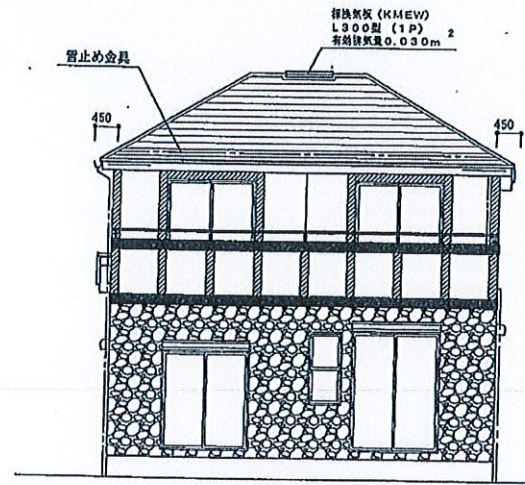


南立面図 1/100

*軒の出寸法はトイ先までとする
 *止りめ金具は、全屋根に取付のこと
 *小屋葺利用 有・無
 *キノパッキン使用
 JOTO/H.B.10.1 住公発
 第406号(建)96-501


2a緩和適用利用有り

化粧帯凡例
 ■ 巾210mm
 ■ 巾180mm (枕木調)
 ■ 巾160mm
 ■ 巾120mm (斜め帯)

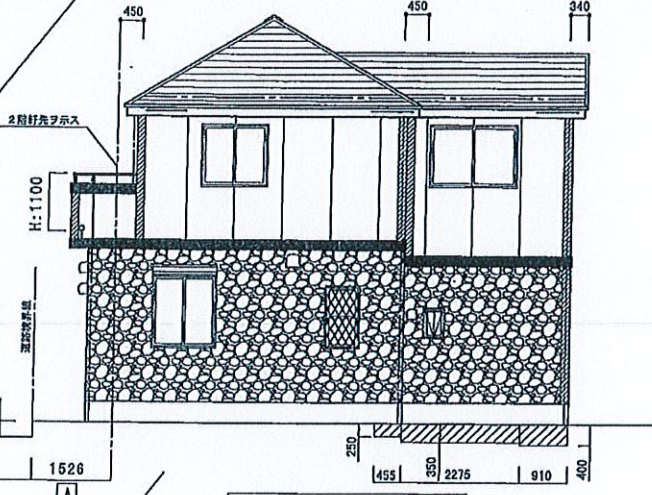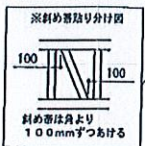


東立面図 1/100

▽最高高さ7829
 最高軒高6107
 平均G.L. 79

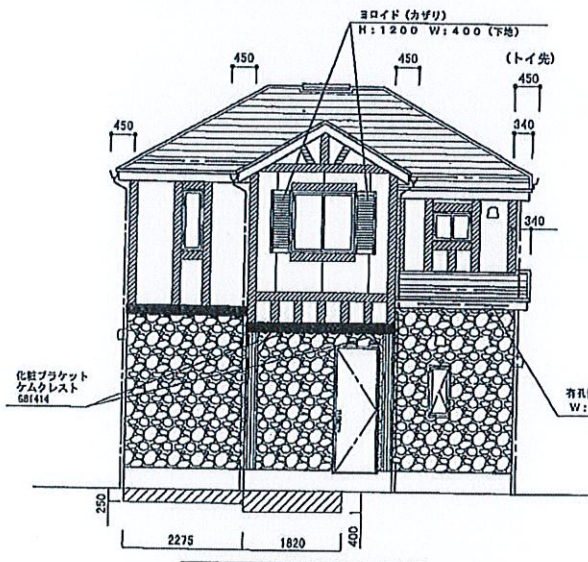

北立面図 1/100

平均G.L.高計算
 見付面積... A (m²)
 (0.455+2.275) x 0.25
 + 2.275 x 0.35
 + (0.91+1.12) x 0.4
 = 2.57075
 周長... B (m)
 32.76
 平均G.L.高 (A÷B)
 = 0.07847...
 ≈ 0.079
 79 mm

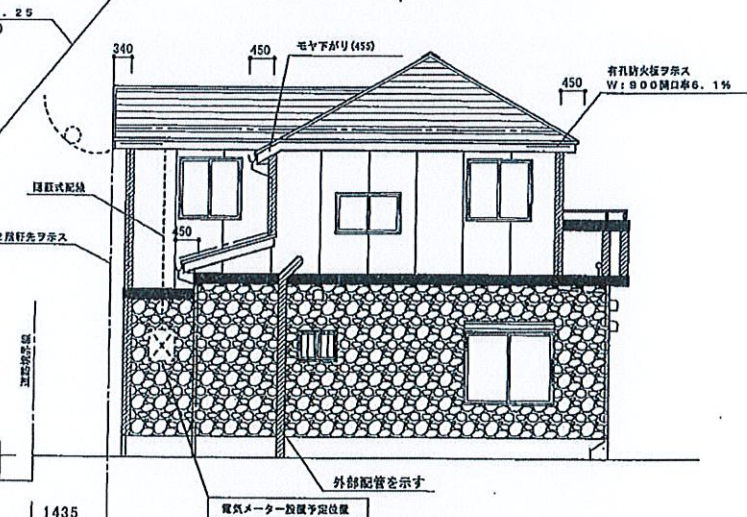

西立面図 1/100

凡例	屋根材・2階 均配9.0/10 スレート瓦	外壁材・2階 サイディング PC030BE-9201	軒葺材 防火板厚11mm AEP仕上	サッシ カラーアルミサッシ
工事名	E0602212		Age of Elegance - M1	
所在地	第一種中高層住居専用地域		用途地域	
1階床面積	m ²	坪	敷地面積	m ²
2階床面積	m ²	坪	建築面積	m ²
3階床面積	m ²	坪		
地階面積	m ²	坪		
延床面積	m ²	坪		
設計者	POLUS (株) 中央住宅 マインドスクエア事業部 一級建築士事務所 〒100-0001 東京都千代田区千代田 3-1-1 TEL046-969-6910		検査	中間・完了検査
企業設計	西橋設計	CAD	棟	3
製図	中村	JP	甲	3
1	平成 19年 3月 9日			
2	平成 19年 4月 4日			
3				